

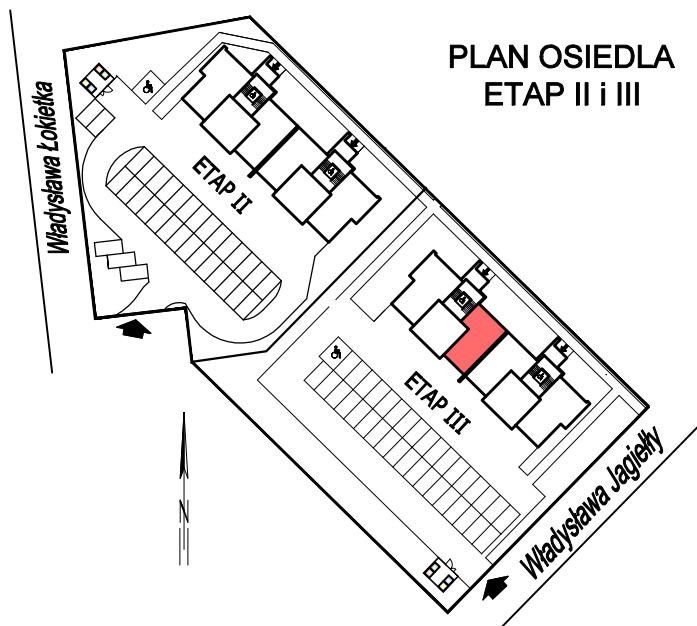


-  ETAP: III
-  MIESZKANIE NR: 16
-  PIĘTRO: PARTER
KONDYGNACJA NAZIEMNA: 1
-  LICZBA POKOI: 3
-  POWIERZCHNIA: 61,43m²
-  POW. BALKONU: 8,77m²
-  WINDA

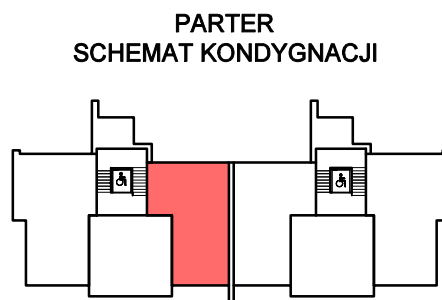

ZESTAWIENIE POMIESZCZEŃ PARTERU KONDYGNACJA NAZIEMNA 1			
POMIESZCZENIA UŻYTKOWE			
Nr	POMIESZCZENIE	POSADZKA	POW. UŻYTKOWA [m ²]
LOKAL 16			
0.16/1	PRZEDPOKÓJ	posadzka betonowa	8,12
0.16/2	POKÓJ DZIENNY Z ANEKSEM KUCHENNYM	posadzka betonowa	28,28
0.16/3	SYPIALNIA	posadzka betonowa	10,21
0.16/4	SYPIALNIA	posadzka betonowa	9,51
0.16/5	ŁAZIENKA	posadzka betonowa	5,31
POWIERZCHNIA LOKALU 16			61.43

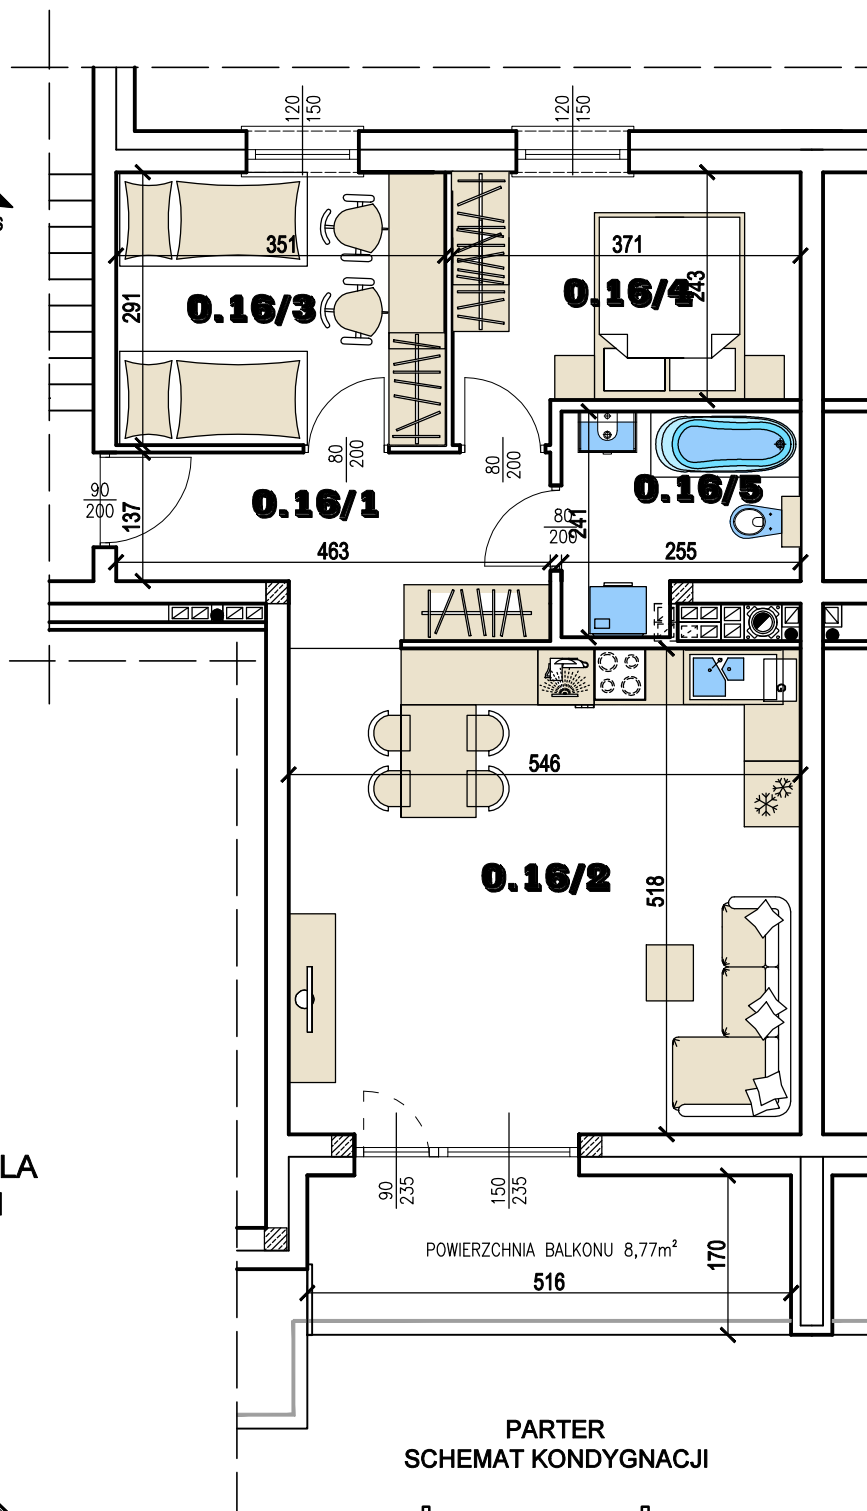

Biuro Sprzedaży
ul. I. Łukasiewicza 36, 86-105 Świecie

+48 504 504 470
biuro@apartado.pl
www.apartado.pl