

ETAP: III

MIESZKANIE NR: 18


PIĘTRO: PARTER
KONDYGNACJA NAZIEMNA: 1

LICZBA POKOI: 3


POWIERZCHNIA: 65,14m²

POW. BALKONU: 13,91m²


WINDA

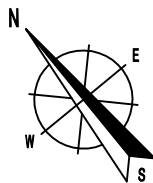


ZESTAWIENIE POMIESZCZEŃ PARTERU KONDYGNACJA NAZIEMNA 1			
POMIESZCZENIA UŻYTKOWE			
Nr	POMIESZCZENIE	POSADZKA	POW. UŻYTKOWA [m ²]
LOKAL 18			
0.18/1	PRZEDPOKÓJ	posadzka betonowa	10,20
0.18/2	POKÓJ DZIENNY Z ANEKSEM KUCHENNYM	posadzka betonowa	27,43
0.18/3	ŁAZIENKA	posadzka betonowa	5,35
0.18/4	SYPIALNIA	posadzka betonowa	11,88
0.18/5	SYPIALNIA	posadzka betonowa	10,28
POWIERZCHNIA LOKALU 18			65,14

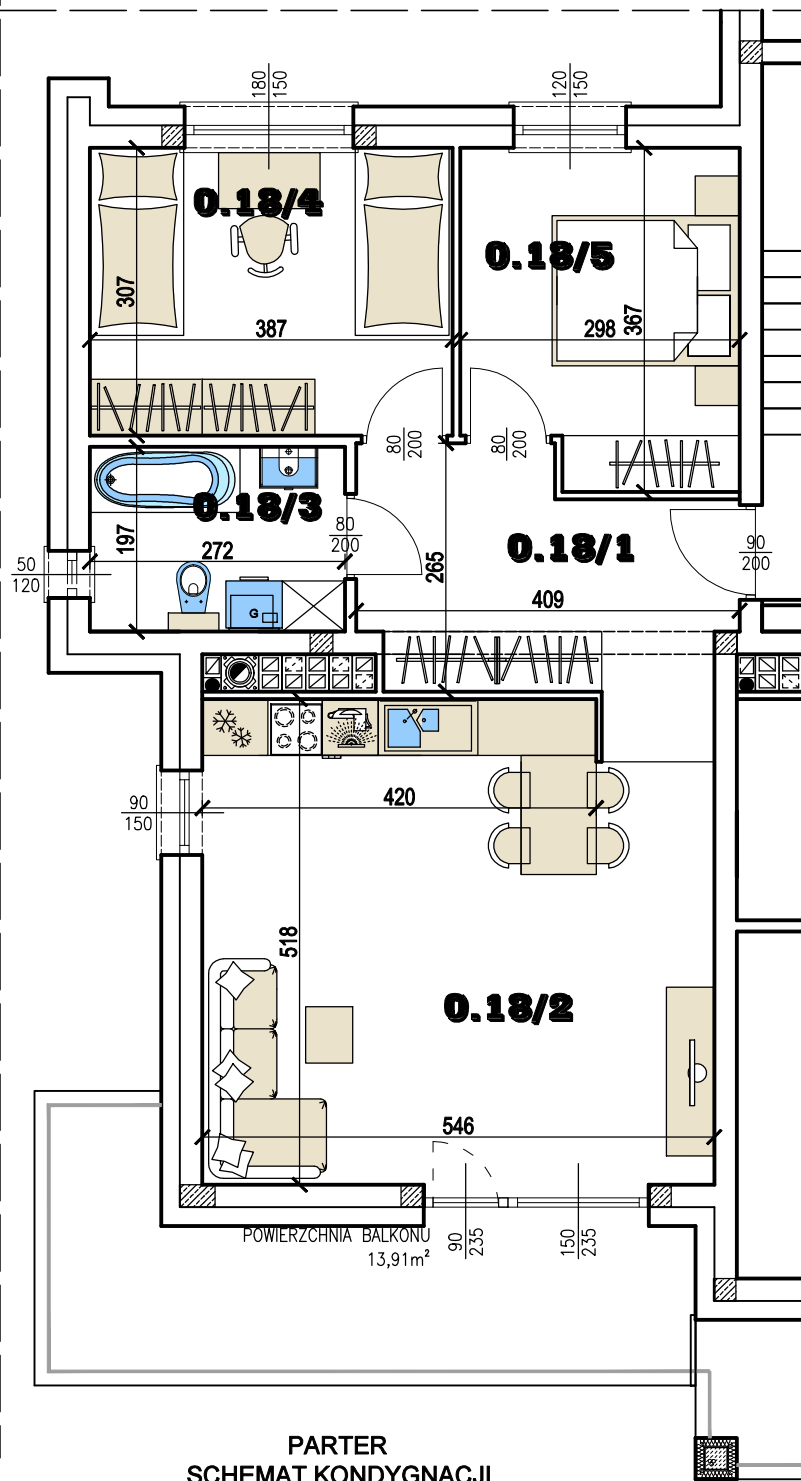

PARTER
SCHEMAT KONDYGNACJI

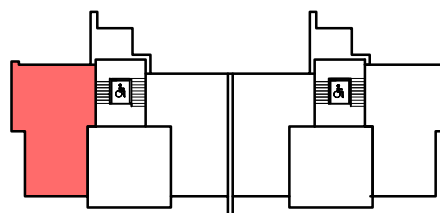

PLAN OSIEDLA
ETAP II i III

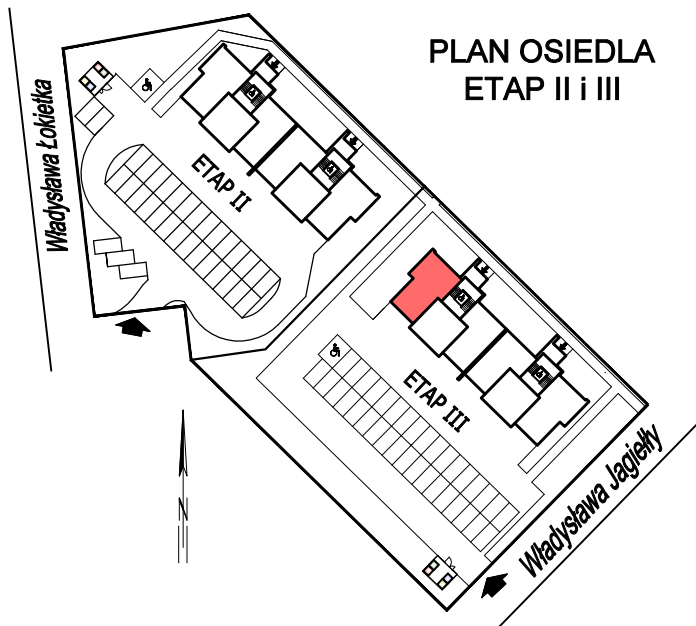

Biuro Sprzedaży
ul. I. Łukasiewicza 36, 86-105 Świecie

+48 504 504 470
biuro@apartado.pl
www.apartado.pl