




-  ETAP: III
-  MIESZKANIE NR: 22
-  PIĘTRO: 2
KONDYGNACJA NAZIEMNA: 3
-  LICZBA POKOI: 3
-  POWIERZCHNIA: 60,73m²
-  POW. BALKONU: 8,77m²
-  WINDA

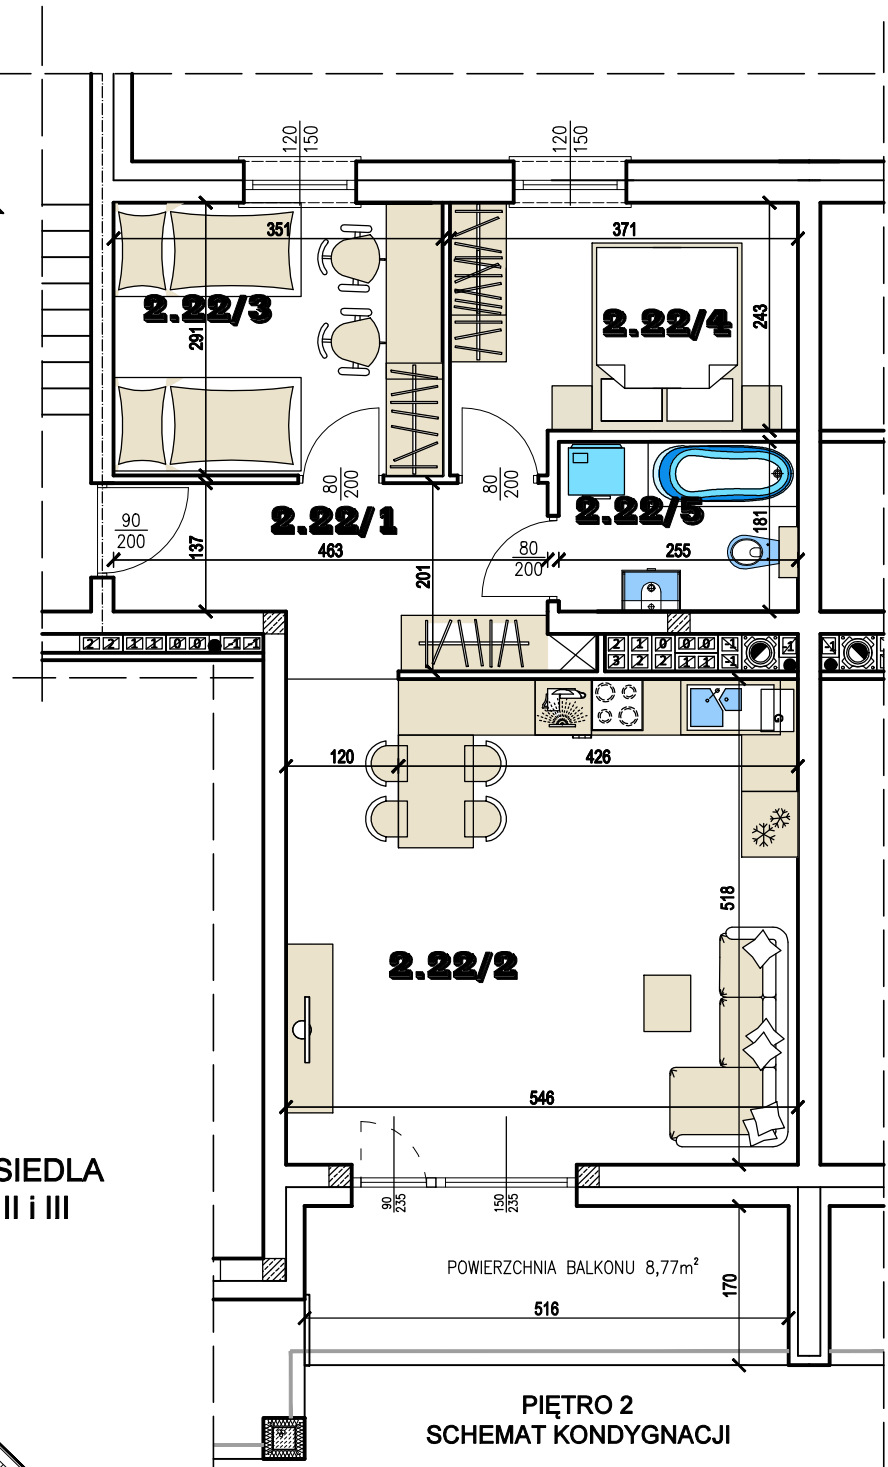

ZESTAWIENIE POMIESZCZEŃ II PIĘTRA KONDYGNACJA NAZIEMNA 3			
POMIESZCZENIA UŻYTKOWE			
Nr	POMIESZCZENIE	POSADZKA	POW. UŻYTKOWA [m ²]
LOKAL 22			
2.22/1	PRZEDPOKÓJ	posadzka betonowa	8,12
2.22/2	POKÓJ DZIENNY Z ANEKSEM KUCHENNYM	posadzka betonowa	28,28
2.22/3	SYPIALNIA	posadzka betonowa	10,21
2.22/4	SYPIALNIA	posadzka betonowa	9,51
2.22/5	ŁAZIENKA	posadzka betonowa	4,61
POWIERZCHNIA LOKALU 22			60.73



PIĘTRO 2
SCHEMAT KONDYGNACJI

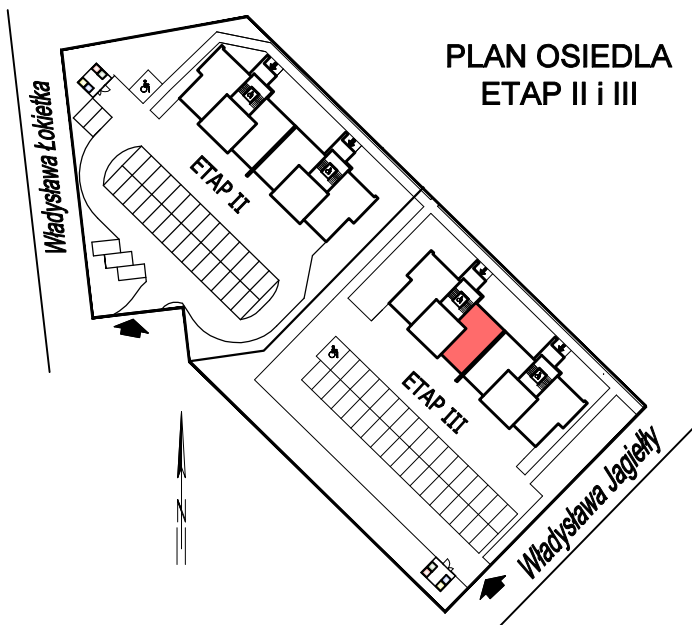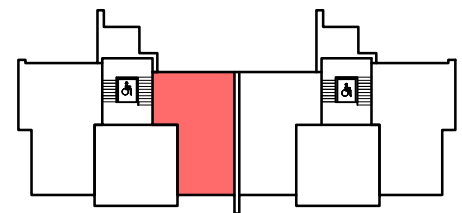

PLAN OSIEDLA
ETAP II i III

Biuro Sprzedaży
ul. I. Łukasiewicza 36, 86-105 Świecie

+48 504 504 470
biuro@apartado.pl
www.apartado.pl