


 ETAP: III

 MIESZKANIE NR: 24


 PIĘTRO: 2
KONDYGNACJA NAZIEMNA: 3

 LICZBA POKOI: 3


 POWIERZCHNIA: 64,83m²

 POW. BALKONU: 13,91m²


 WINDA

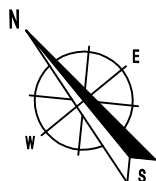


ZESTAWIENIE POMIESZCZEŃ II PIĘTRA KONDYGNACJA NAZIEMNA 3			
POMIESZCZENIA UŻYTKOWE			
Nr	POMIESZCZENIE	POSADZKA	POW. UŻYTKOWA [m ²]
LOKAL 24			
2.24/1	PRZEDPOKÓJ	posadzka betonowa	9,89
2.24/2	POKÓJ DZIENNY Z ANEKSEM KUCHENNYM	posadzka betonowa	27,43
2.24/3	ŁAZIENKA	posadzka betonowa	5,35
2.24/4	SYPIALNIA	posadzka betonowa	11,88
2.24/5	SYPIALNIA	posadzka betonowa	10,28
POWIERZCHNIA LOKALU 24			64,83

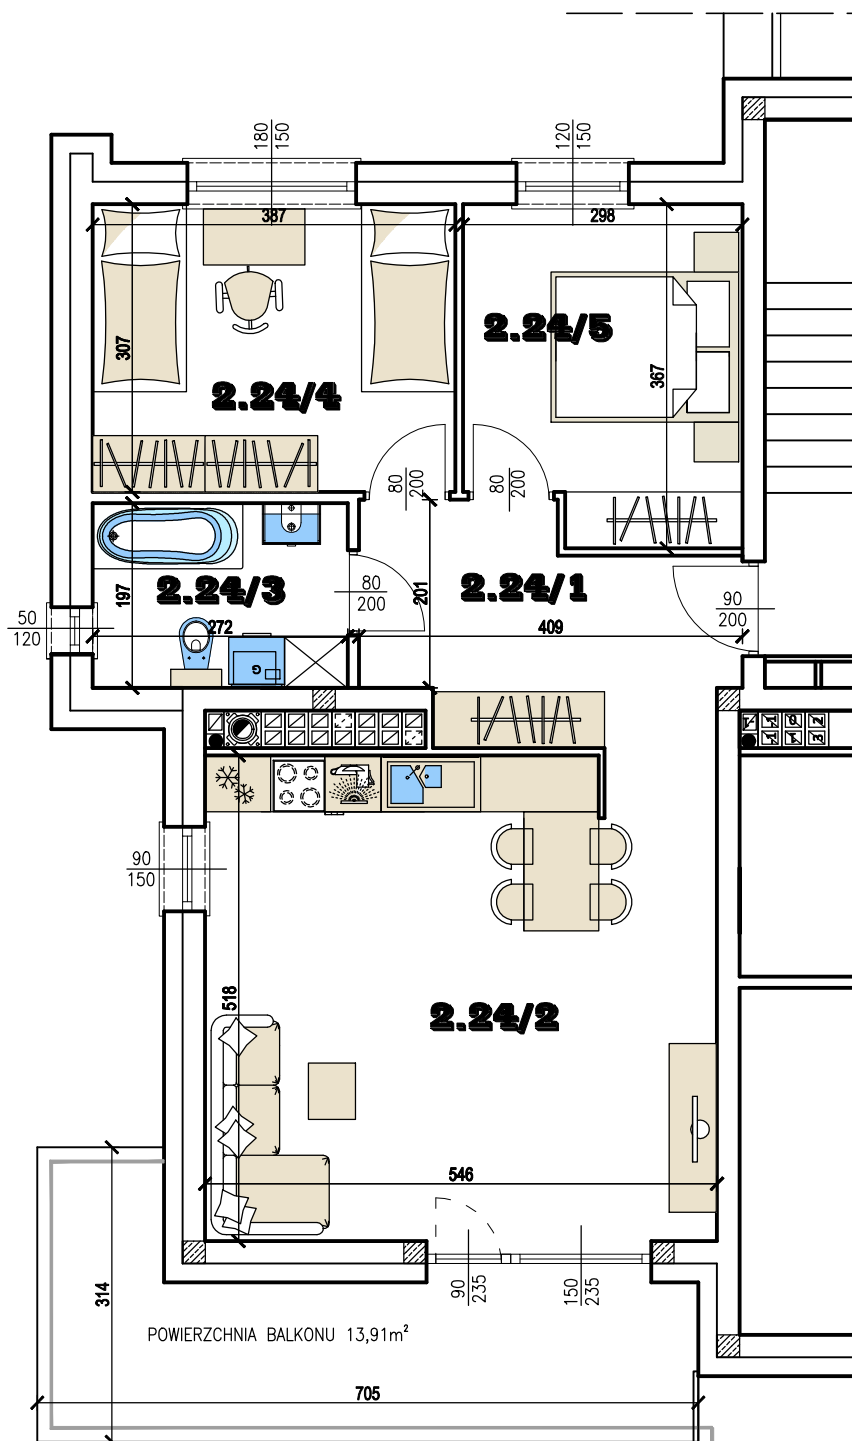

PLAN OSIEDLA
ETAP II i III

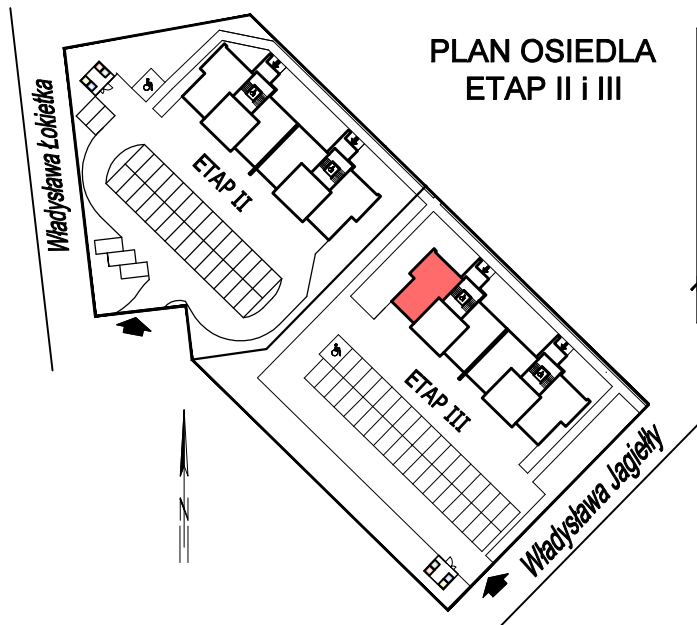

PIĘTRO 2
SCHEMAT KONDYGNACJI

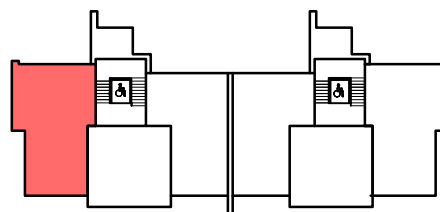

Biurow Sprzedaży
ul. I. Łukasiewicza 36, 86-105 Świecie

+48 504 504 470
biuro@apartado.pl
www.apartado.pl