




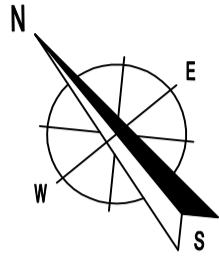
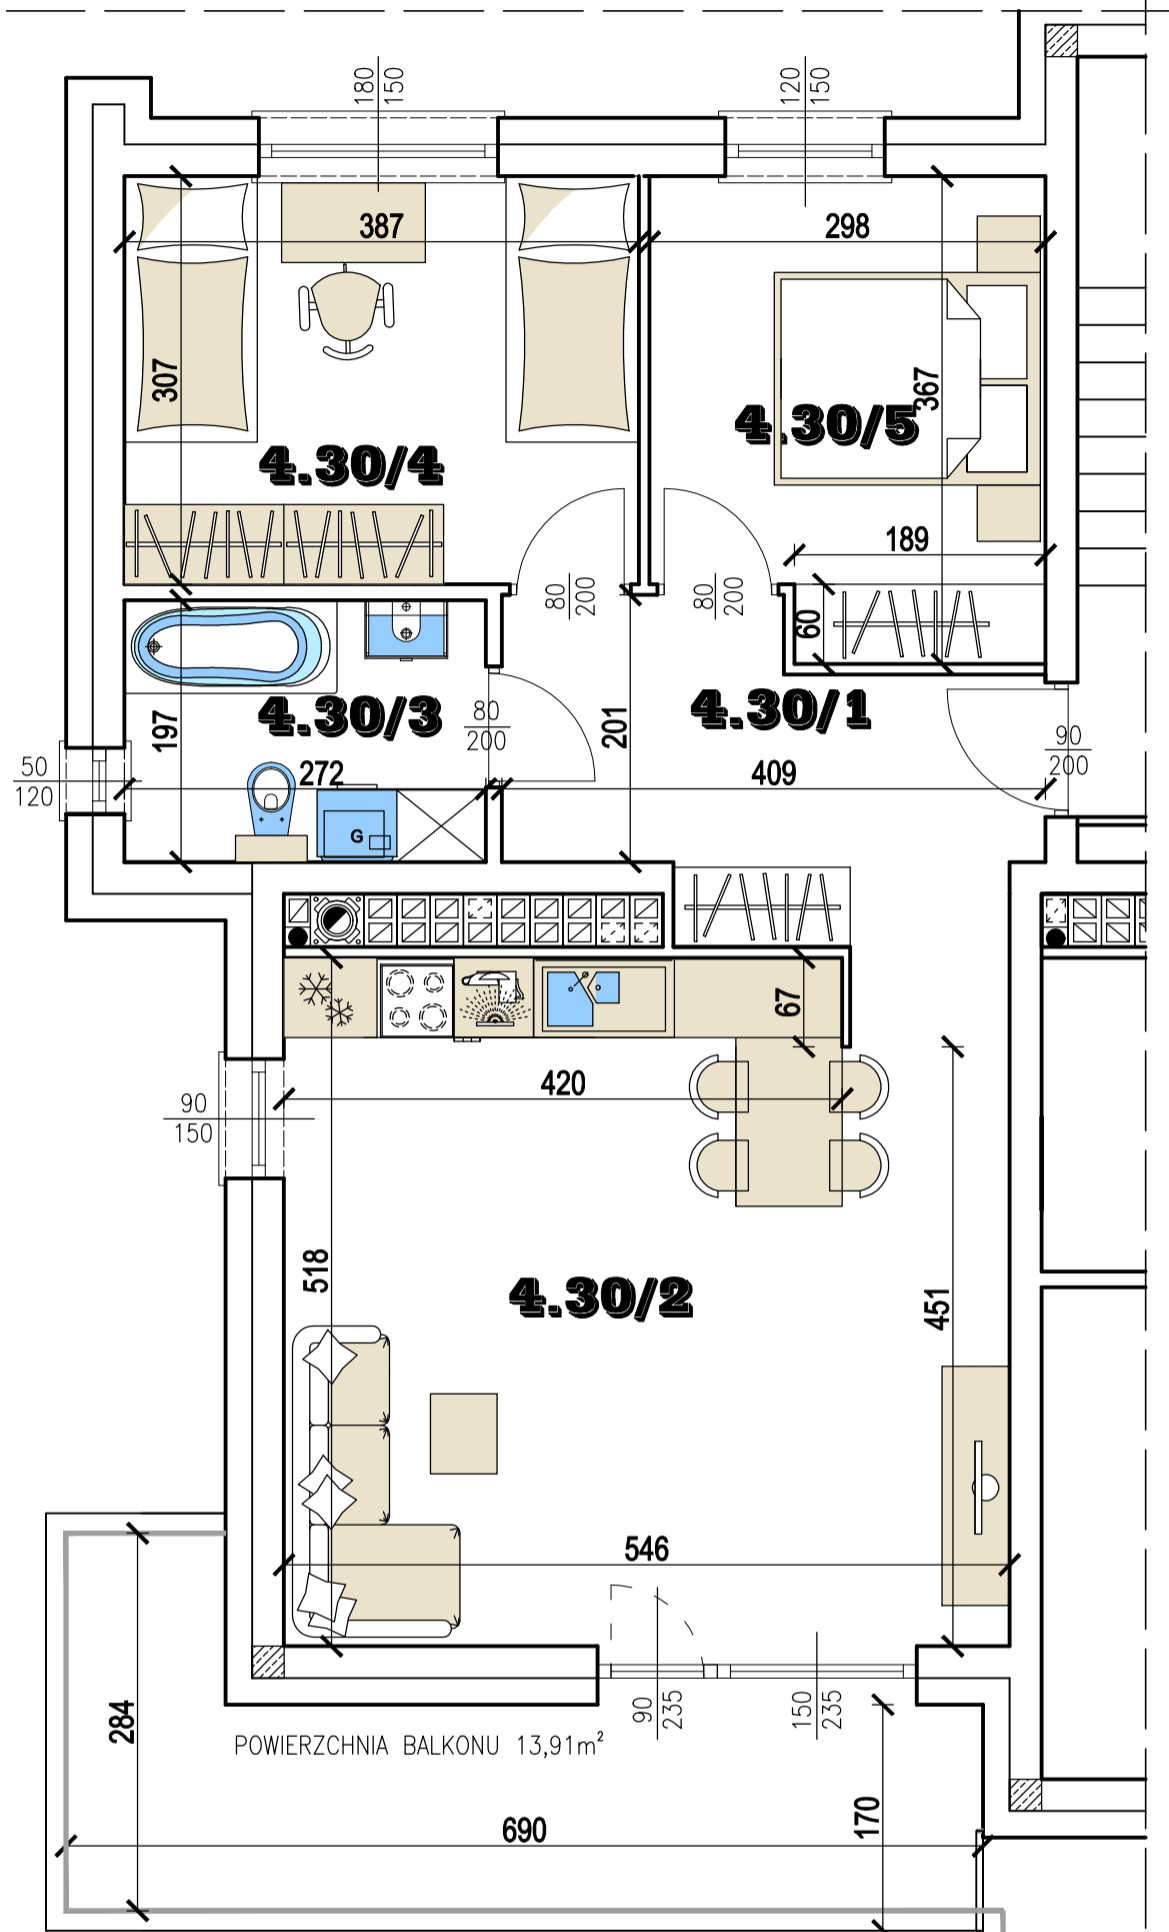



-  ETAP: III
-  MIESZKANIE NR: 30
-  PIĘTRO: 4
KONDYGNACJA NAZIEMNA: 5
-  LICZBA POKOI: 3
-  POWIERZCHNIA: 64,50m²
-  POW. BALKONU: 13,91m²
-  WINDA




ZESTAWIENIE POMIESZCZEŃ IV PIĘTRA KONDYGNACJA NAZIEMNA 5			
POMIESZCZENIA UŻYTKOWE			
Nr	POMIESZCZENIE	POSADZKA	POW. UŻYTKOWA [m ²]
LOKAL 30			
4.30/1	PRZEDPOKÓJ	posadzka betonowa	9,56
4.30/2	POKÓJ DZIENNY Z ANEKSEM KUCHENNYM	posadzka betonowa	27,43
4.30/3	ŁAZIENKA	posadzka betonowa	5,35
4.30/4	SYPIALNIA	posadzka betonowa	11,88
4.30/5	SYPIALNIA	posadzka betonowa	10,28
POWIERZCHNIA LOKALU 30			64.50



PIĘTRO 4
SCHEMAT KONDYGNACJI

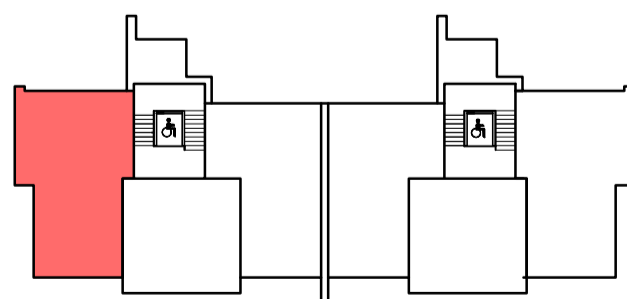

PLAN OSIEDLA
ETAP II i III

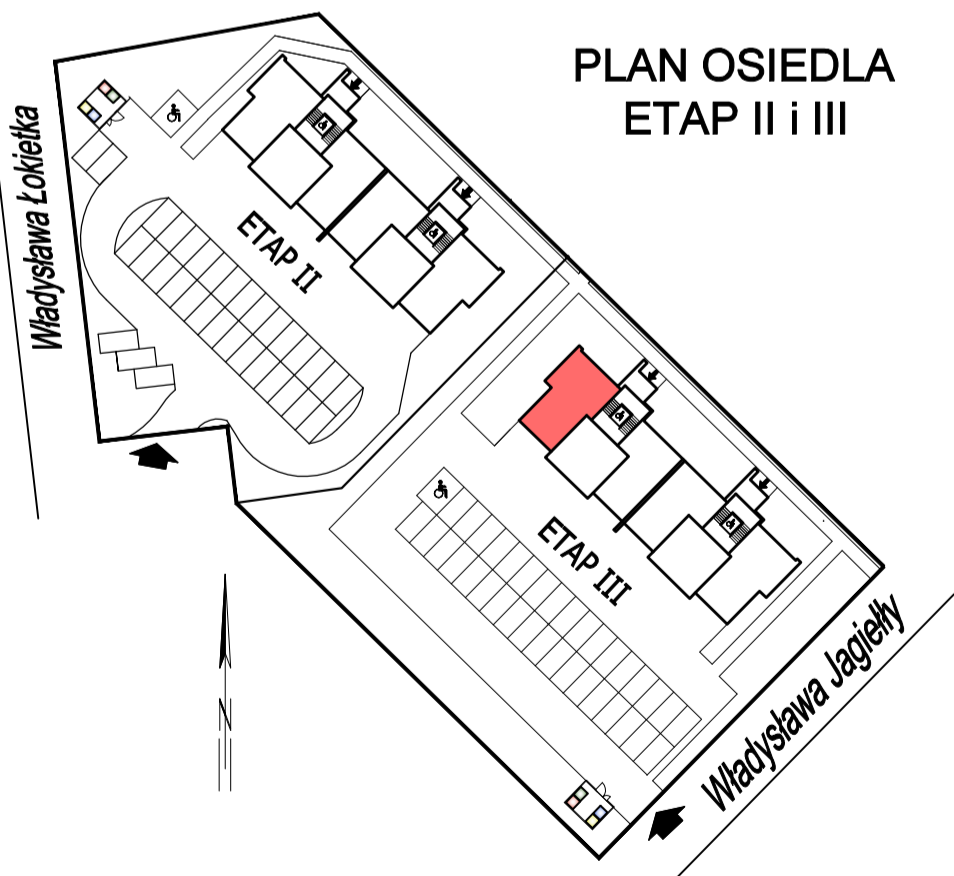

Biuro Sprzedaży
ul. I. Łukasiewicza 36, 86-105 Świecie

+48 504 504 470
biuro@apartado.pl
www.apartado.pl