

ETAP: II

MIESZKANIE NR: 13



PIĘTRO: CZWARTE
KONDYGNACJA NAZIEMNA: 5

LICZBA POKOI: 4

POWIERZCHNIA: 94,08 m²

POW. BALKONU: 47,21 m²

WINDA

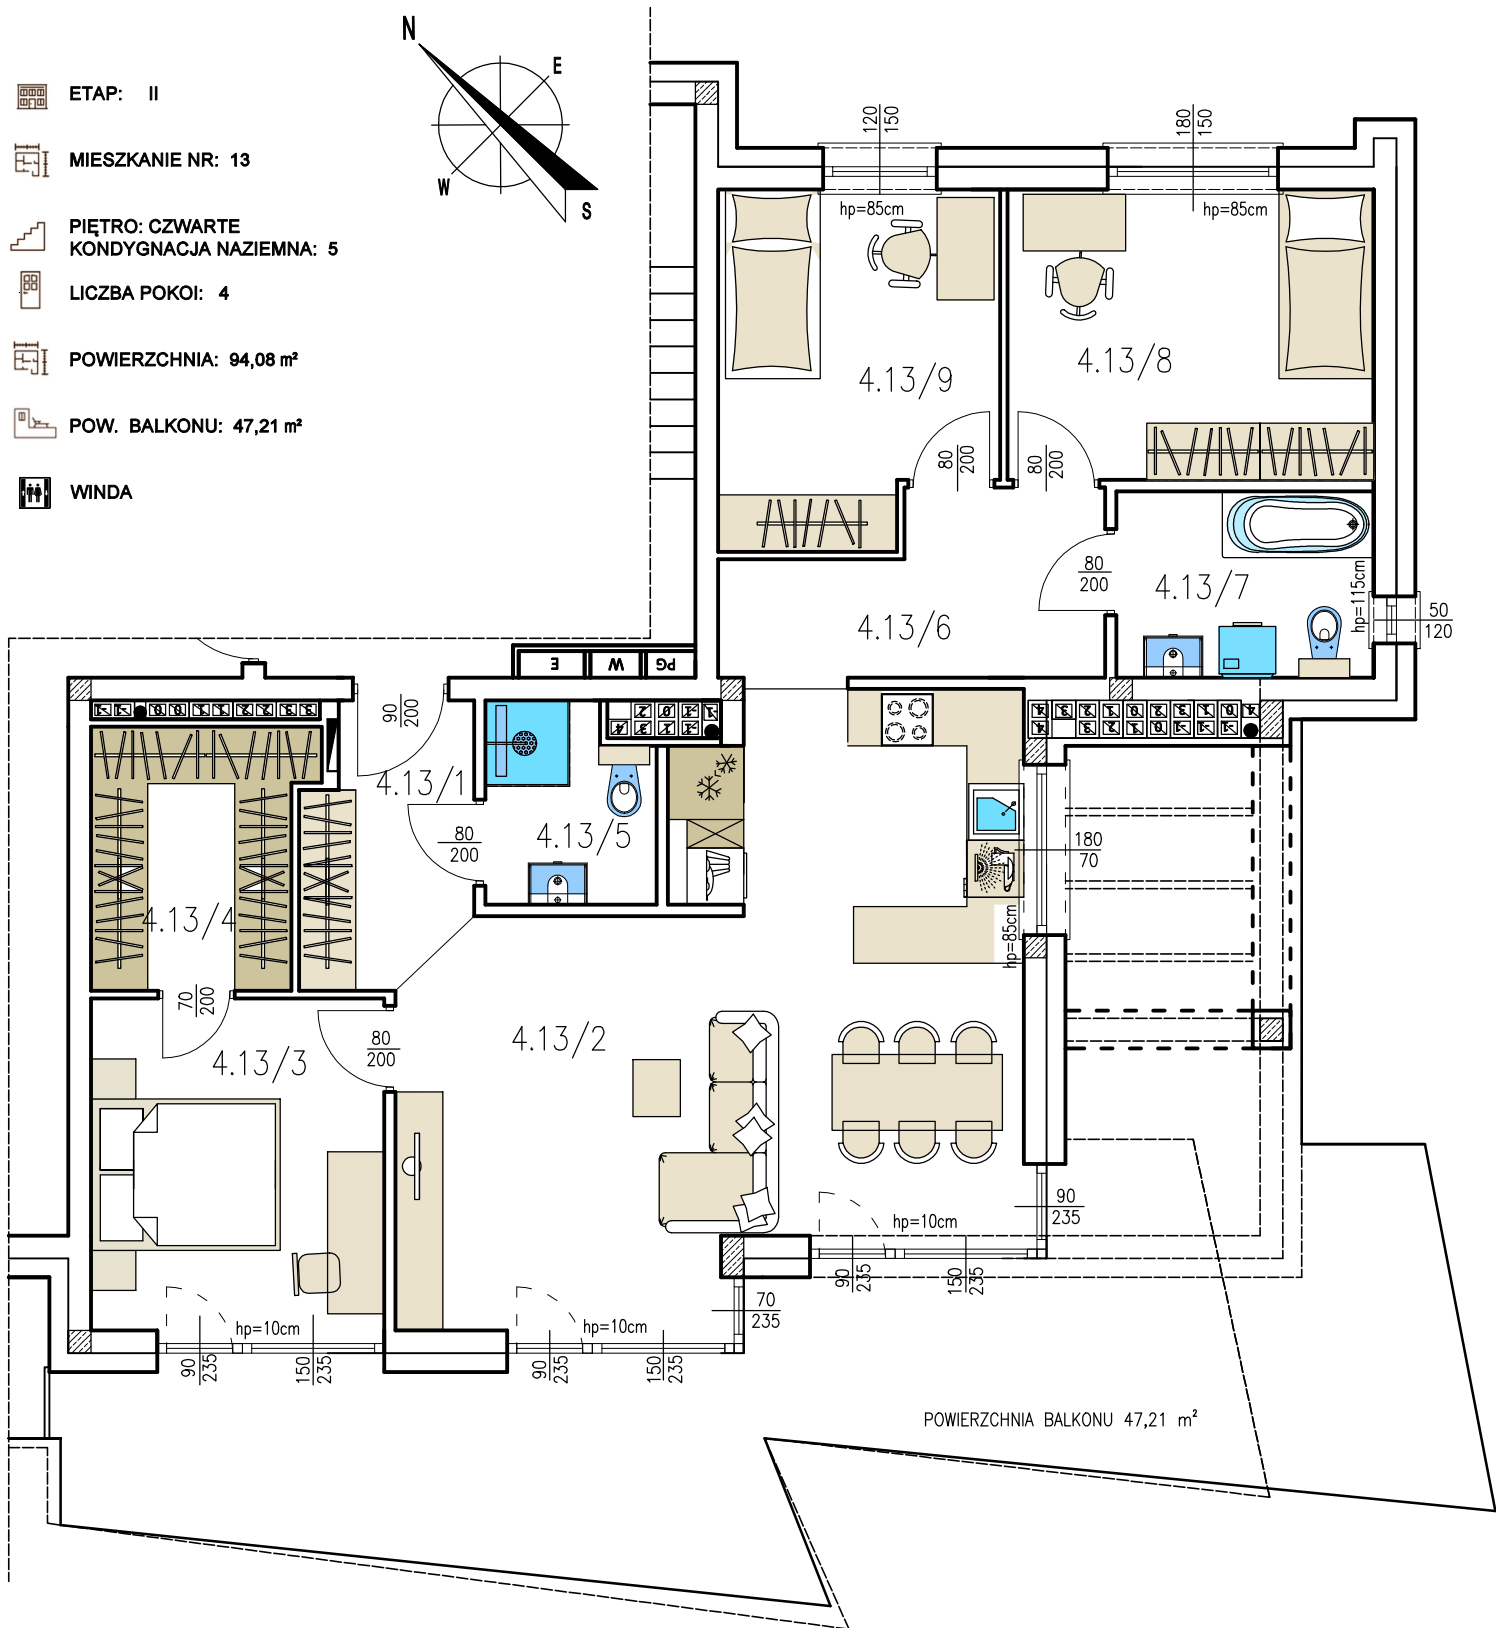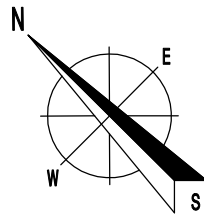

Biuro Sprzedaży

ul. I. Łukasiewicza 36, 86-105 Świecie

+48 504 504 470

biuro@apartado.pl


www.apartado.pl

apartadodevelopment


apartado_development

LOKAL 13			
4.13/1	PRZEDPOKÓJ	posadzka betonowa	4,95
	POKÓJ DZIENNY Z		
4.13/2	ANEKSEM KUCHENNYM	posadzka betonowa	34,00
4.13/3	SYPIALNIA	posadzka betonowa	10,88
4.13/4	GARDEROBA	posadzka betonowa	6,10
4.13/5	ŁAZIENKA	posadzka betonowa	3,62
4.13/6	HOLL	posadzka betonowa	6,72
4.13/7	ŁAZIENKA	posadzka betonowa	5,35
4.13/8	POKÓJ	posadzka betonowa	11,88
4.13/9	POKÓJ	posadzka betonowa	10,58
POWIERZCHNIA LOKALU 13			94,08

PIĘTRO IV SCHEMAT KONDYGNACJI

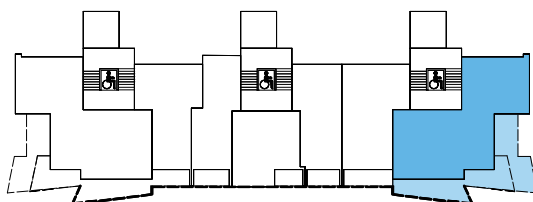

PLAN OSIEDLA ETAP I i II

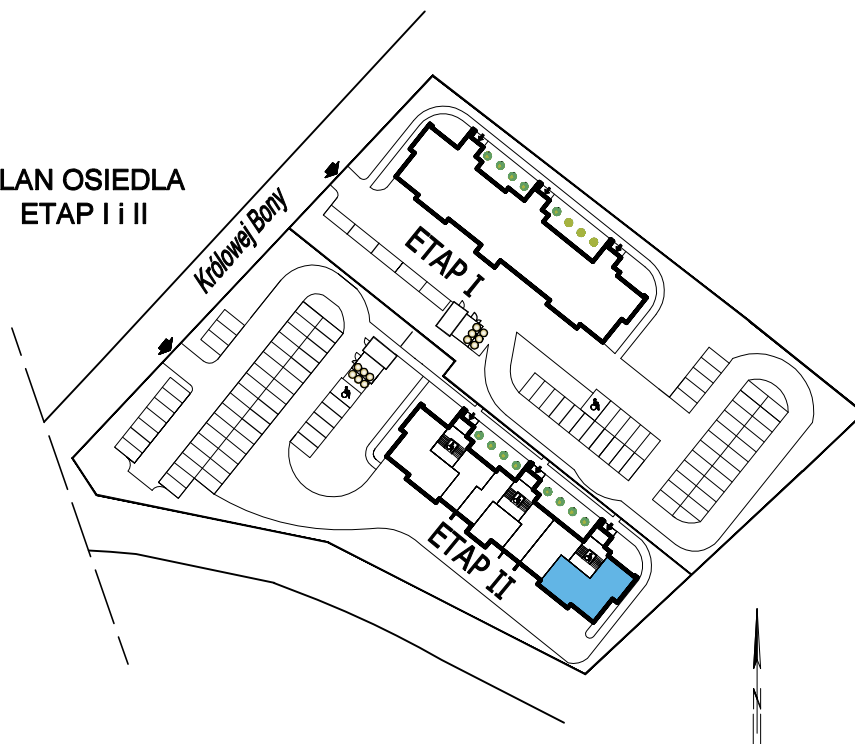

Biuro Sprzedaży

ul. I. Łukasiewicza 36, 86-105 Świecie

+48 504 504 470

biuro@apartado.pl

www.apartado.pl

apartadodevelopment

apartado_development