

ETAP: II

MIESZKANIE NR: 16


PIĘTRO: PARTER  
KONDYGNACJA NAZIEMNA: 1

LICZBA POKOI: 3



POWIERZCHNIA: 61,43m<sup>2</sup>

POW. BALKONU: 8,77m<sup>2</sup>


WINDA

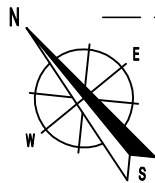

ZESTAWIENIE POMIESZCZEŃ PARTERU KONDYGNACJA NAZIEMNA 1			
POMIESZCZENIA UŻYTKOWE			
Nr	POMIESZCZENIE	POSADZKA	POW. UŻYTKOWA [m <sup>2</sup> ]
<b>LOKAL 16</b>			
0.16/1	PRZEDPOKÓJ	posadzka betonowa	8,12
0.16/2	POKÓJ DZIENNY Z ANEKSEM KUCHENNYM	posadzka betonowa	28,28
0.16/3	SYPIALNIA	posadzka betonowa	10,21
0.16/4	SYPIALNIA	posadzka betonowa	9,51
0.16/5	ŁAZIENKA	posadzka betonowa	5,31
POWIERZCHNIA LOKALU 16			61.43

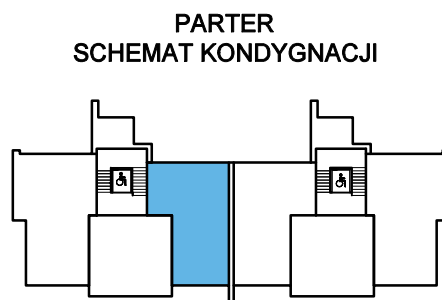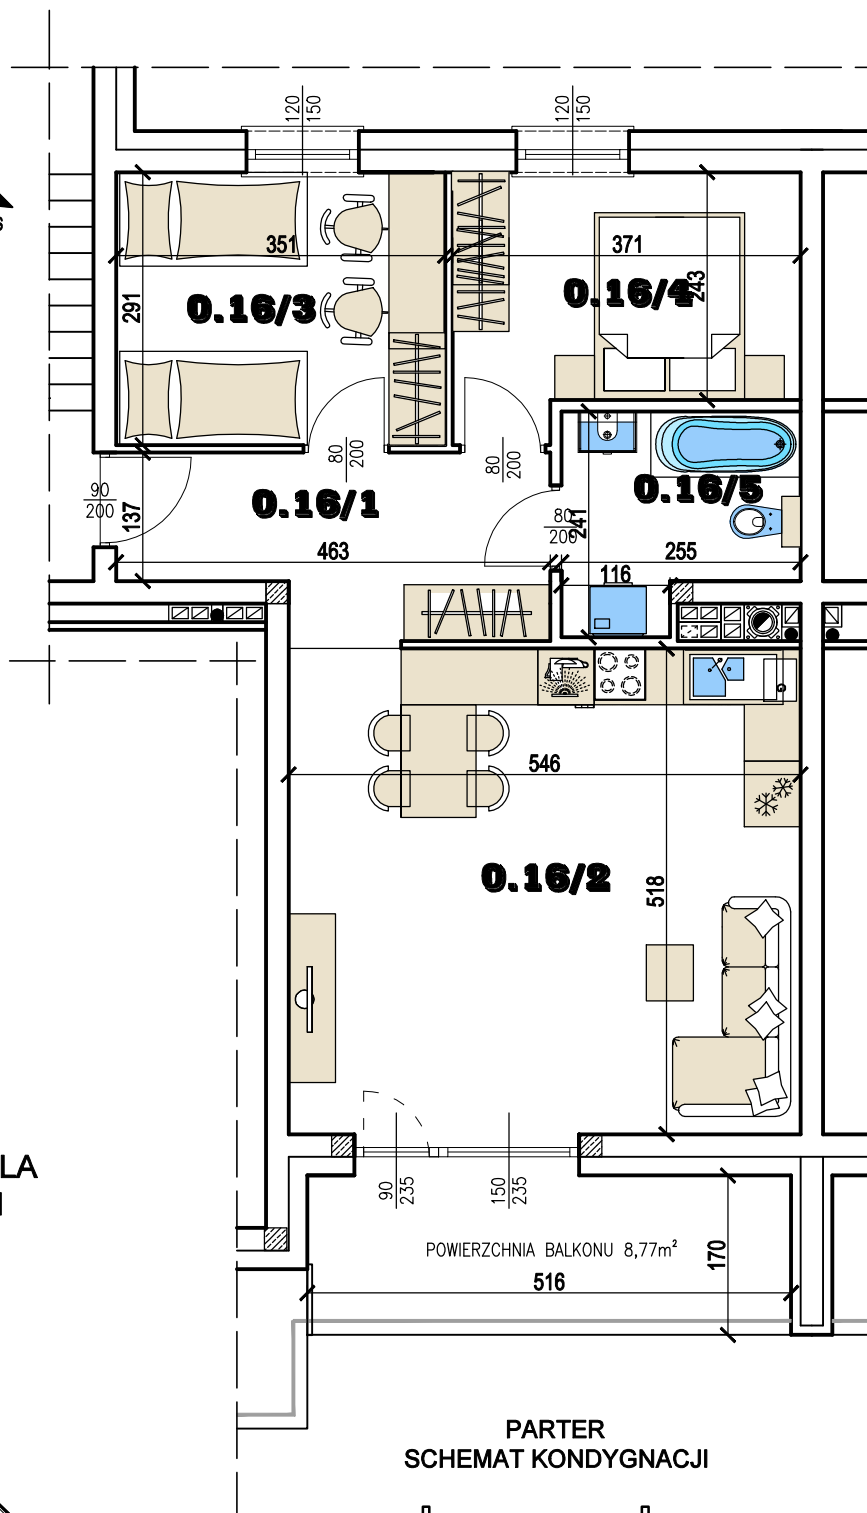

PLAN OSIEDLA  
ETAP II i III

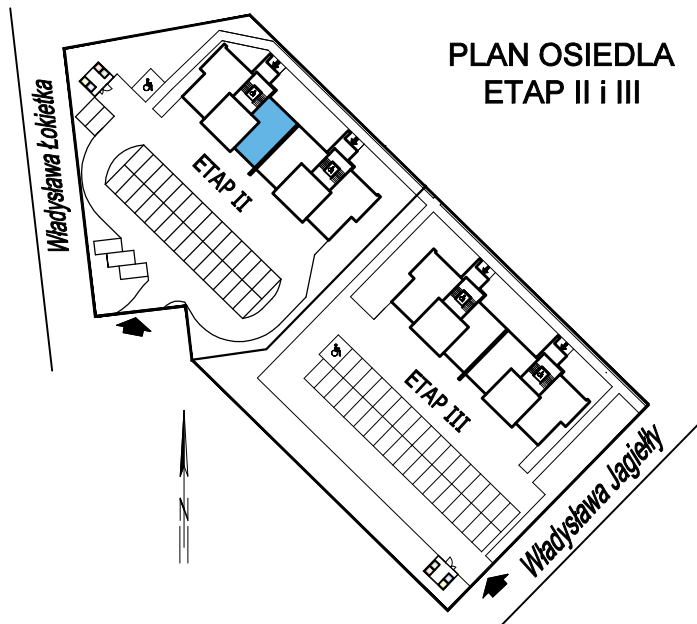

Biuro Sprzedaży  
ul. I. Łukasiewicza 36 , 86-105 Świecie

+48 504 504 470  
biuro@apartado.pl  
www.apartado.pl