

ETAP: II

MIESZKANIE NR: 18


PIĘTRO: PARTER  
KONDYGNACJA NAZIEMNA: 1

LICZBA POKOI: 3


POWIERZCHNIA: 65,14m<sup>2</sup>

POW. BALKONU: 13,91m<sup>2</sup>


WINDA

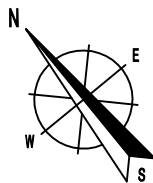


ZESTAWIENIE POMIESZCZEŃ PARTERU KONDYGNACJA NAZIEMNA 1			
POMIESZCZENIA UŻYTKOWE			
Nr	POMIESZCZENIE	POSADZKA	POW. UŻYTKOWA [m <sup>2</sup> ]
LOKAL 18			
0.18/1	PRZEDPOKÓJ	posadzka betonowa	10,20
0.18/2	POKÓJ DZIENNY Z ANEKSEM KUCHENNYM	posadzka betonowa	27,43
0.18/3	ŁAZIENKA	posadzka betonowa	5,35
0.18/4	SYPIALNIA	posadzka betonowa	11,88
0.18/5	SYPIALNIA	posadzka betonowa	10,28
POWIERZCHNIA LOKALU 18			65,14

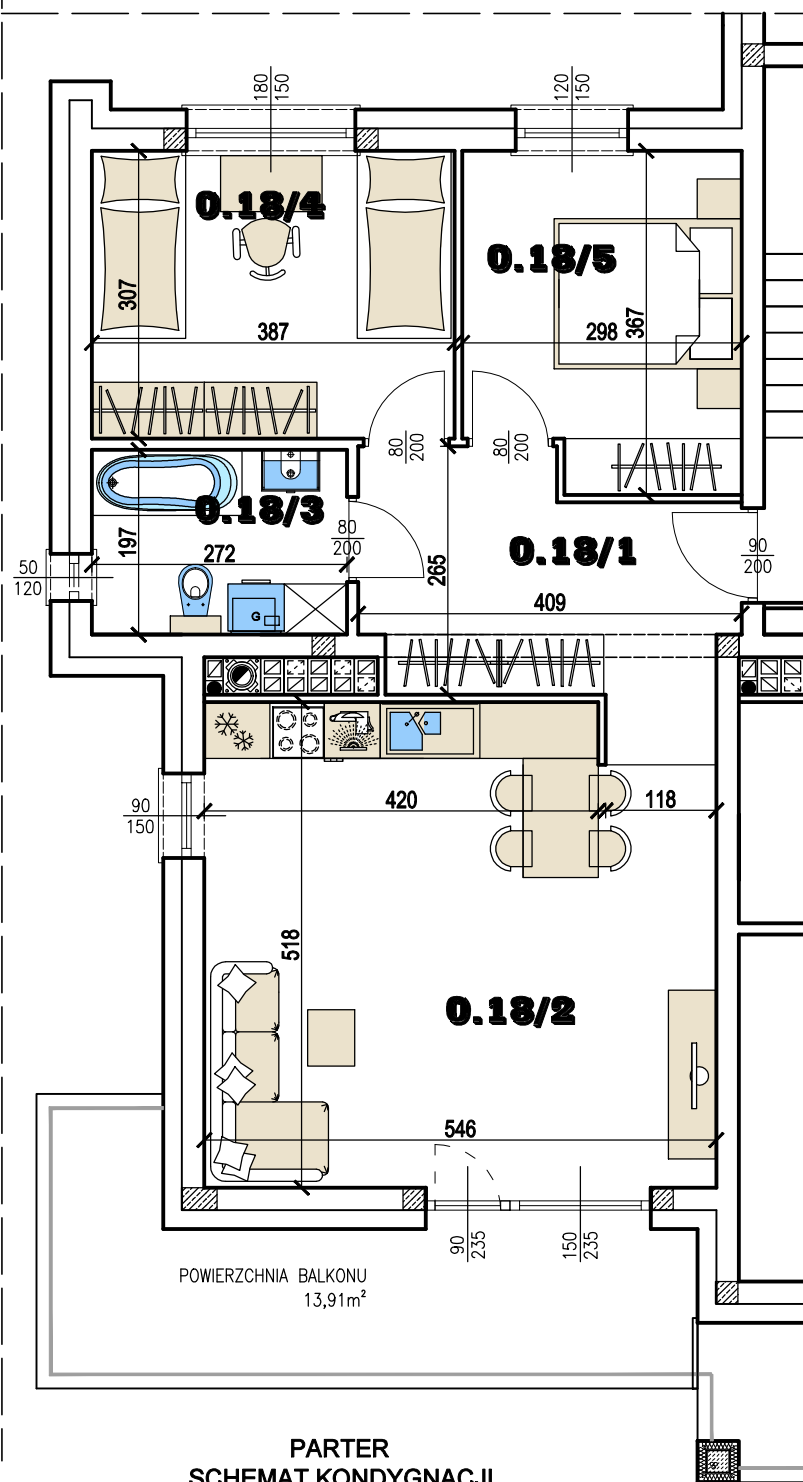

PARTER  
SCHEMAT KONDYGNACJI

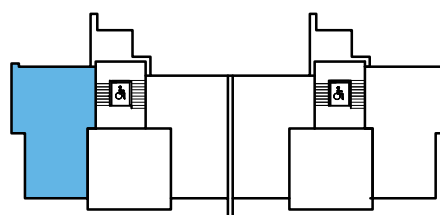

PLAN OSIEDLA  
ETAP II i III

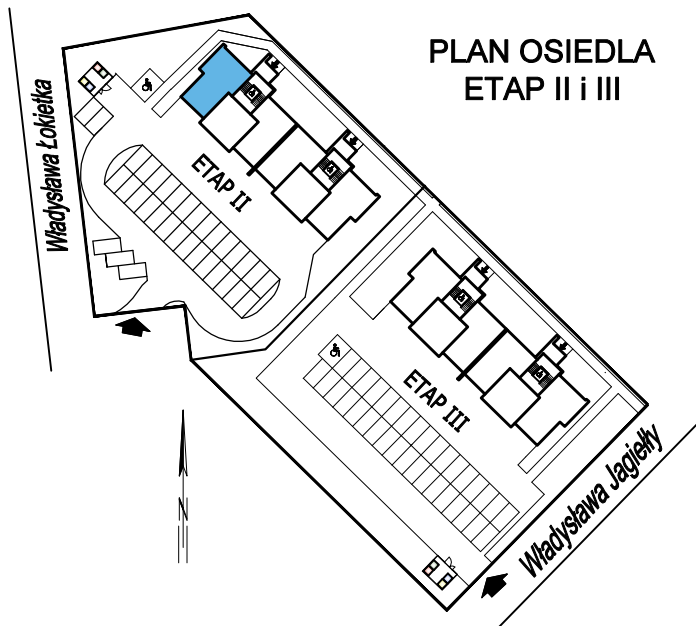

Biuro Sprzedaży  
ul. I. Łukasiewicza 36, 86-105 Świecie

+48 504 504 470  
biuro@apartado.pl  
www.apartado.pl