






-  ETAP: II
-  MIESZKANIE NR: 19
-  PIĘTRO: 1
KONDYGNACJA NAZIEMNA: 2
-  LICZBA POKOI: 3
-  POWIERZCHNIA: 61,15m²
-  POW. BALKONU: 8,77m²
-  WINDA



ZESTAWIENIE POMIESZCZEŃ I PIĘTRA KONDYGNACJA NAZIEMNA 2			
POMIESZCZENIA UŻYTKOWE			
Nr	POMIESZCZENIE	POSADZKA	POW. UŻYTKOWA [m ²]
LOKAL 19			
1.19/1	PRZEDPOKÓJ	posadzka betonowa	8,12
1.19/2	POKÓJ DZIENNY Z ANEKSEM KUCHENNYM	posadzka betonowa	28,28
1.19/3	SYPIALNIA	posadzka betonowa	10,21
1.19/4	SYPIALNIA	posadzka betonowa	9,51
1.19/5	ŁAZIENKA	posadzka betonowa	5,03
POWIERZCHNIA LOKALU 19			61.15

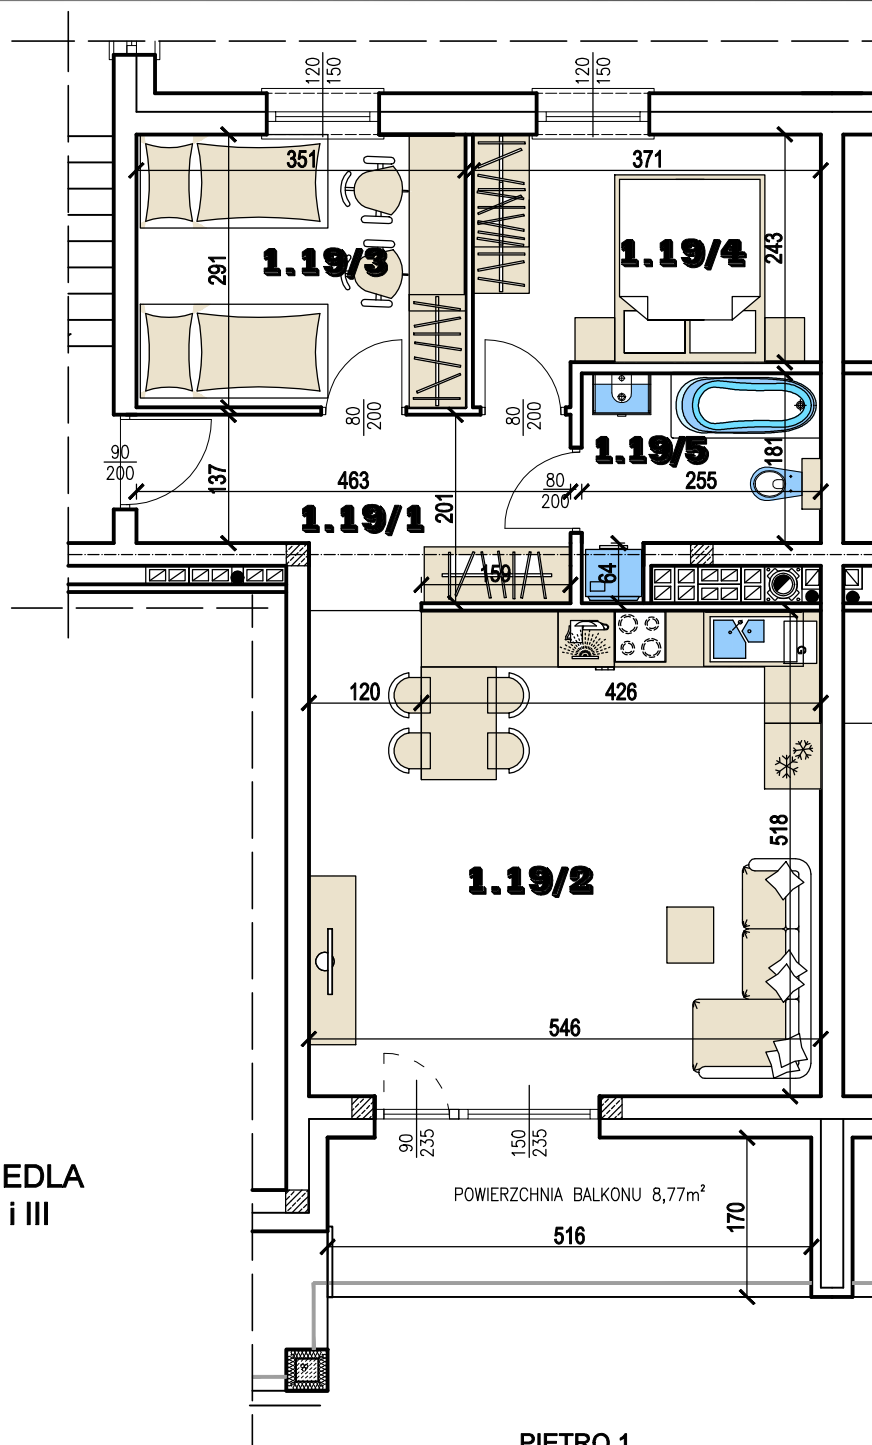

PIĘTRO 1
SCHEMAT KONDYGNACJI

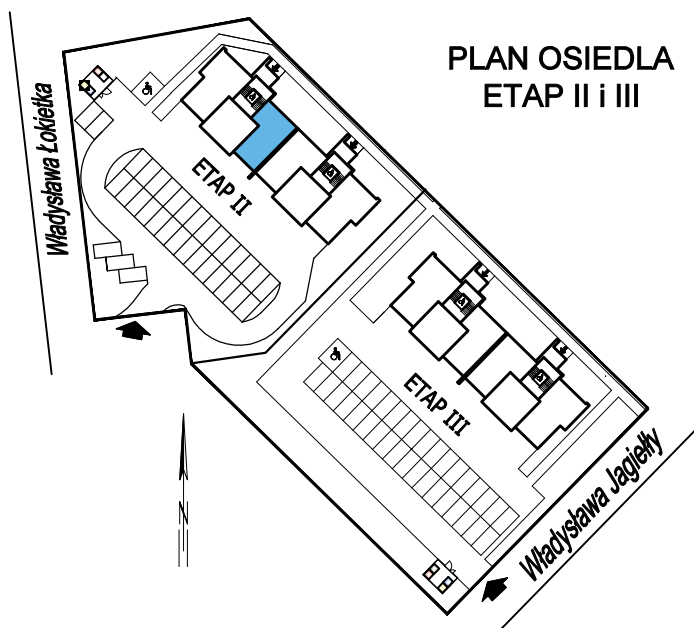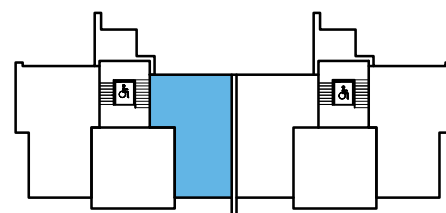

Biuro Sprzedaży
ul. I. Łukasiewicza 36, 86-105 Świecie

+48 504 504 470
biuro@apartado.pl
www.apartado.pl