





-  ETAP: II
-  MIESZKANIE NR: 25
-  PIĘTRO: 3  
KONDYGNACJA NAZIEMNA: 4
-  LICZBA POKOI: 3
-  POWIERZCHNIA: 60,73m<sup>2</sup>
-  POW. BALKONU: 8,77m<sup>2</sup>
-  WINDA

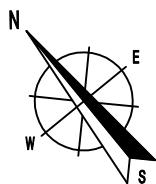

ZESTAWIENIE POMIESZCZEŃ III PIĘTRA KONDYGNACJA NAZIEMNA 4			
POMIESZCZENIA UŻYTKOWE			
Nr	POMIESZCZENIE	POSADZKA	POW. UŻYTKOWA [m <sup>2</sup> ]
<b>LOKAL 25</b>			
3.25/1	PRZEDPOKÓJ	posadzka betonowa	8,12
3.25/2	POKÓJ DZIENNY Z ANEKSEM KUCHENNYM	posadzka betonowa	28,28
3.25/3	SYPIALNIA	posadzka betonowa	10,21
3.25/4	SYPIALNIA	posadzka betonowa	9,51
3.25/5	ŁAZIENKA	posadzka betonowa	4,61
POWIERZCHNIA LOKALU 25			60,73

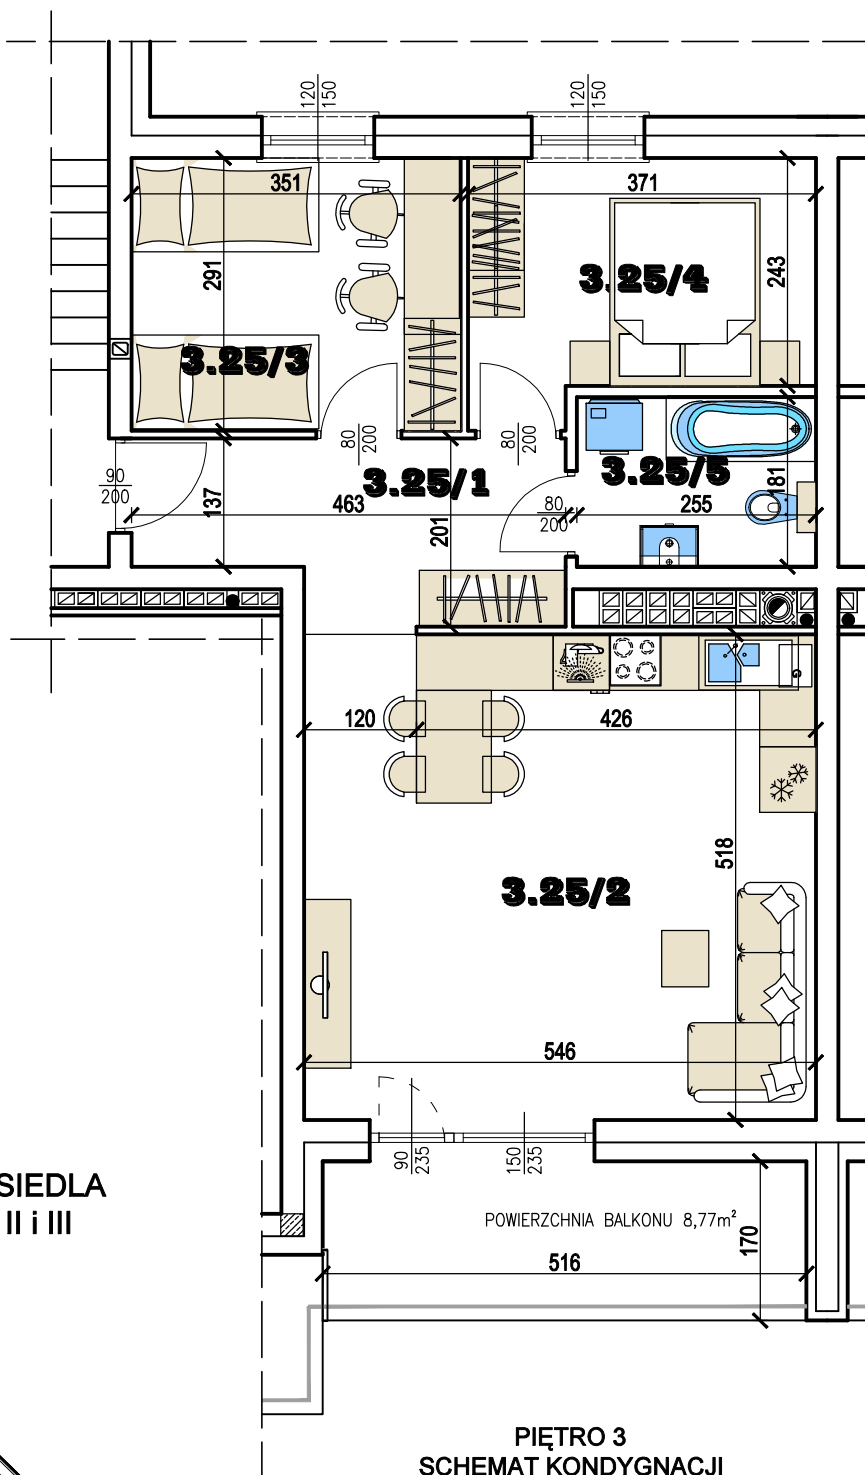

PIĘTRO 3  
SCHEMAT KONDYGNACJI

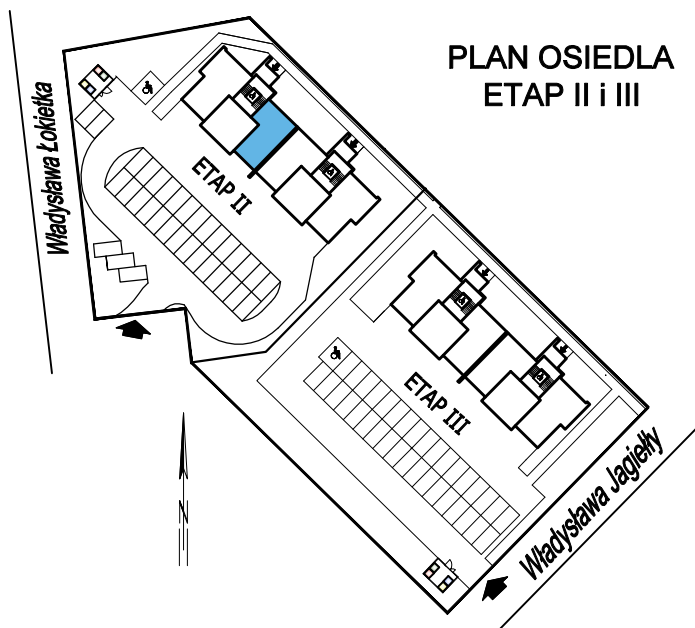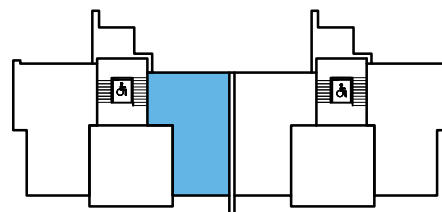

Biuro Sprzedaży  
ul. I. Łukasiewicza 36, 86-105 Świecie

+48 504 504 470  
biuro@apartado.pl  
www.apartado.pl