

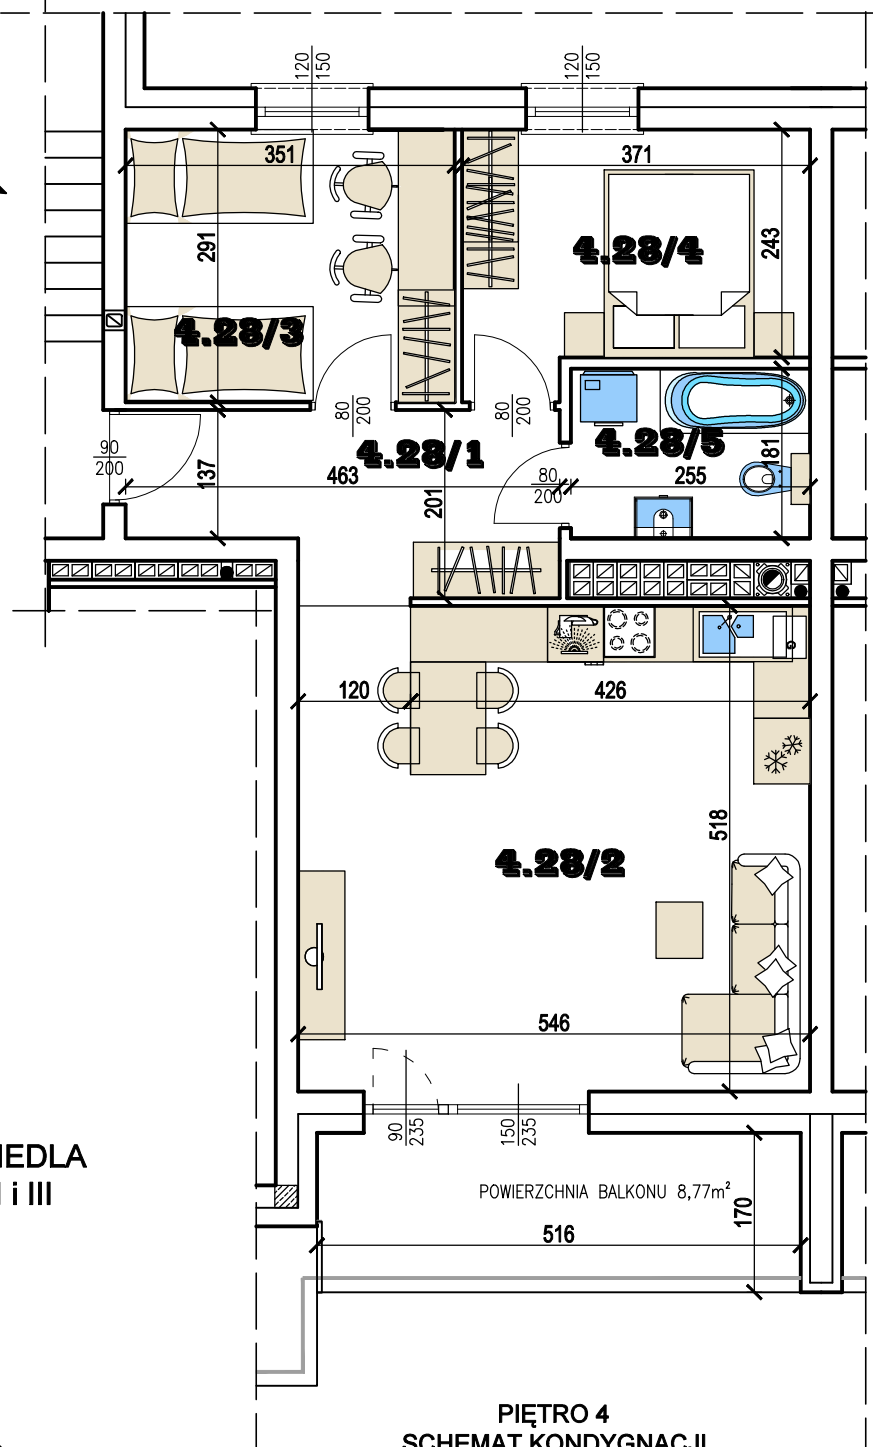



-  ETAP: II
-  MIESZKANIE NR: 28
-  PIĘTRO: 4  
KONDYGNACJA NAZIEMNA: 5
-  LICZBA POKOI: 3
-  POWIERZCHNIA: 60,83m<sup>2</sup>
-  POW. BALKONU: 8,77m<sup>2</sup>
-  WINDA

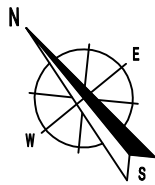

PIĘTRO 4  
SCHEMAT KONDYGNACJI

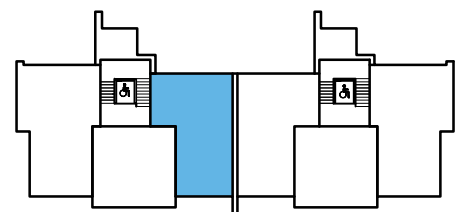

ZESTAWIENIE POMIESZCZEŃ IV PIĘTRA KONDYGNACJA NAZIEMNA 5			
POMIESZCZENIA UŻYTKOWE			
Nr	POMIESZCZENIE	POSADZKA	POW. UŻYTKOWA [m <sup>2</sup> ]
<b>LOKAL 28</b>			
4.28/1	PRZEDPOKÓJ	posadzka betonowa	8,22
4.28/2	POKÓJ DZIENNY Z ANEKSEM KUCHENNYM	posadzka betonowa	28,28
4.28/3	SYPIALNIA	posadzka betonowa	10,21
4.28/4	SYPIALNIA	posadzka betonowa	9,51
4.28/5	ŁAZIENKA	posadzka betonowa	4,61
POWIERZCHNIA LOKALU 28			60,83

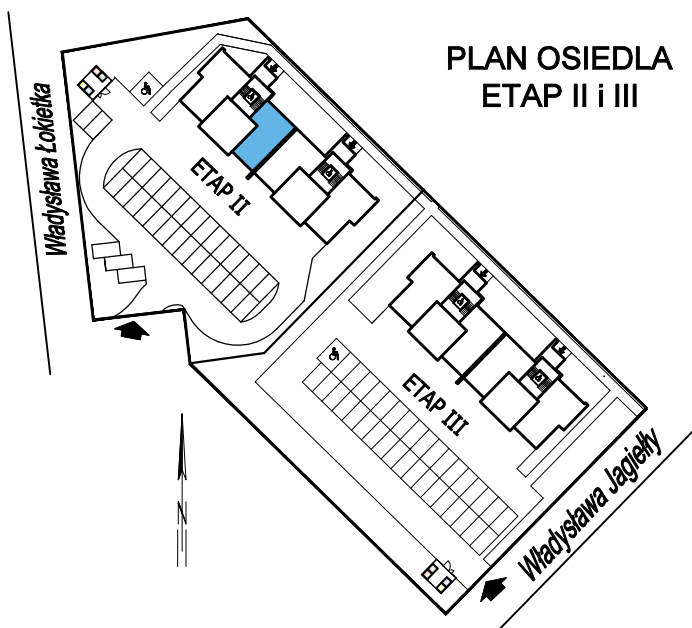

Biuro Sprzedaży  
ul. I. Łukasiewicza 36, 86-105 Świecie

+48 504 504 470  
biuro@apartado.pl  
www.apartado.pl