









OSIEDLE JAGIELŁY

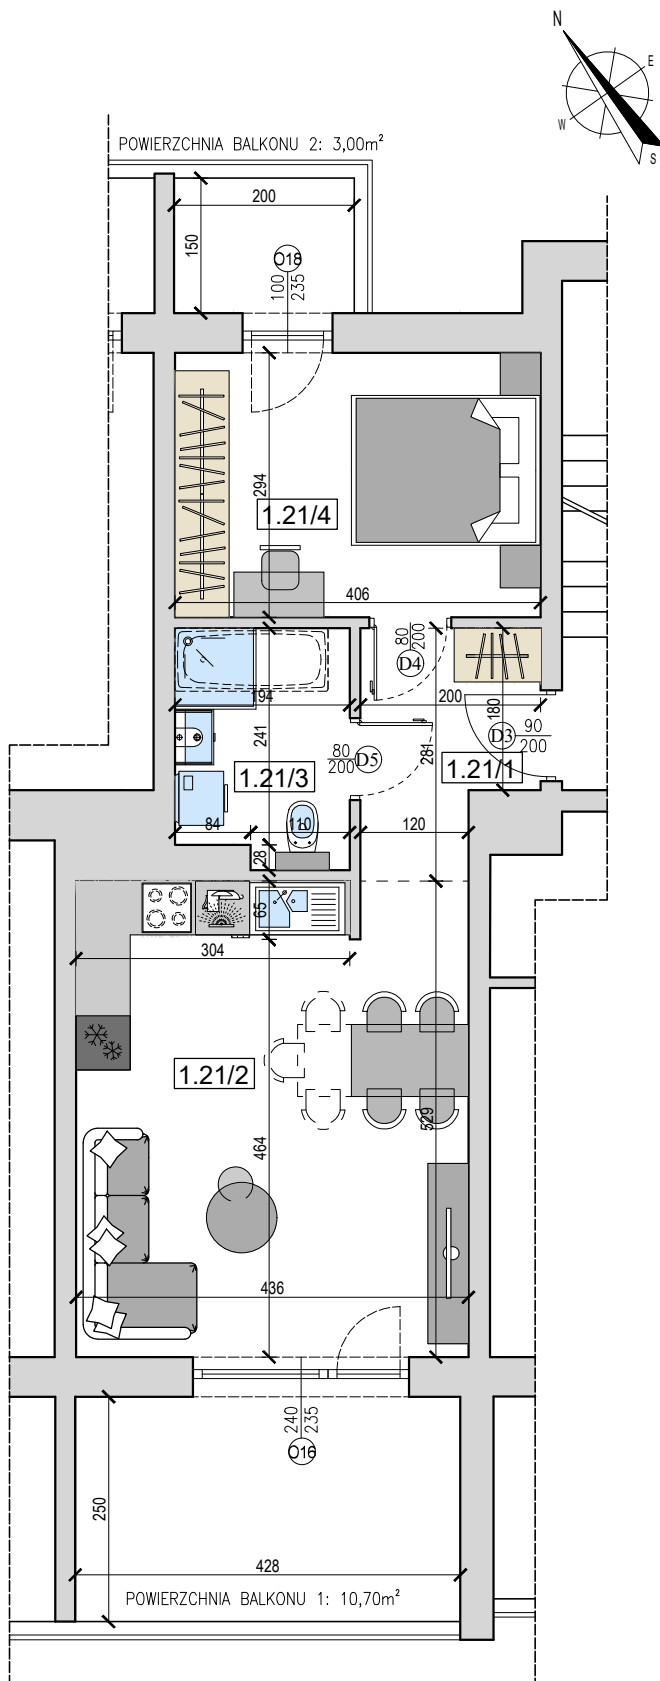


-  ETAP: III
-  MIESZKANIE NR: 21
-  PIĘTRO: PIĘTRO I
KONDYGNACJA NAZIEMNA: 2
-  LICZBA POKOI: 2
-  POWIERZCHNIA: 44,71 m²
-  POW. BALKONU 1: 10,70 m²
POW. BALKONU 2: 3,00 m²

LOKAL 21		
1.21/1	PRZEDPOKÓJ	4,81
1.21/2	POKÓJ DZIENNY Z ANEKSEM KUCHENNYM	22,99
1.21/3	ŁAZIENKA	4,97
1.21/4	SYPIALNIA	11,94
POWIERZCHNIA LOKALU 21		44,71

PIĘTRO I
SCHEMAT KONDYGNACJI

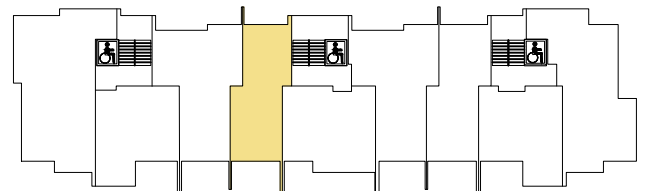

PLAN OSIEDLA

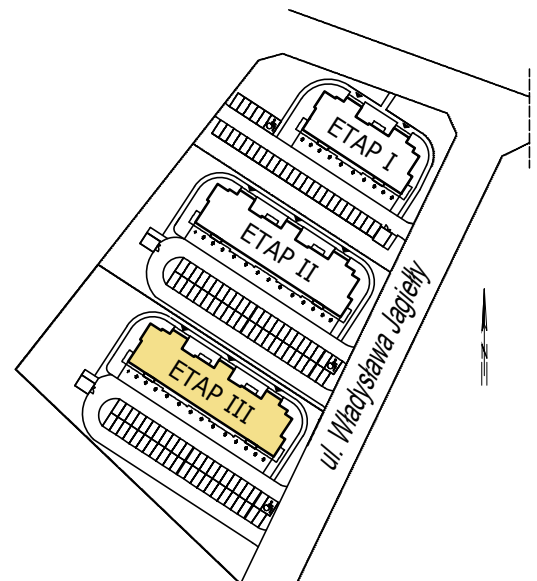

Biuro Sprzedaży

ul. Wł. Łokietka 6,
86-100 Świecie

APARTADO
DEVELOPMENT

+48 504 504 470

biuro@apartado.pl

www.apartado.pl