
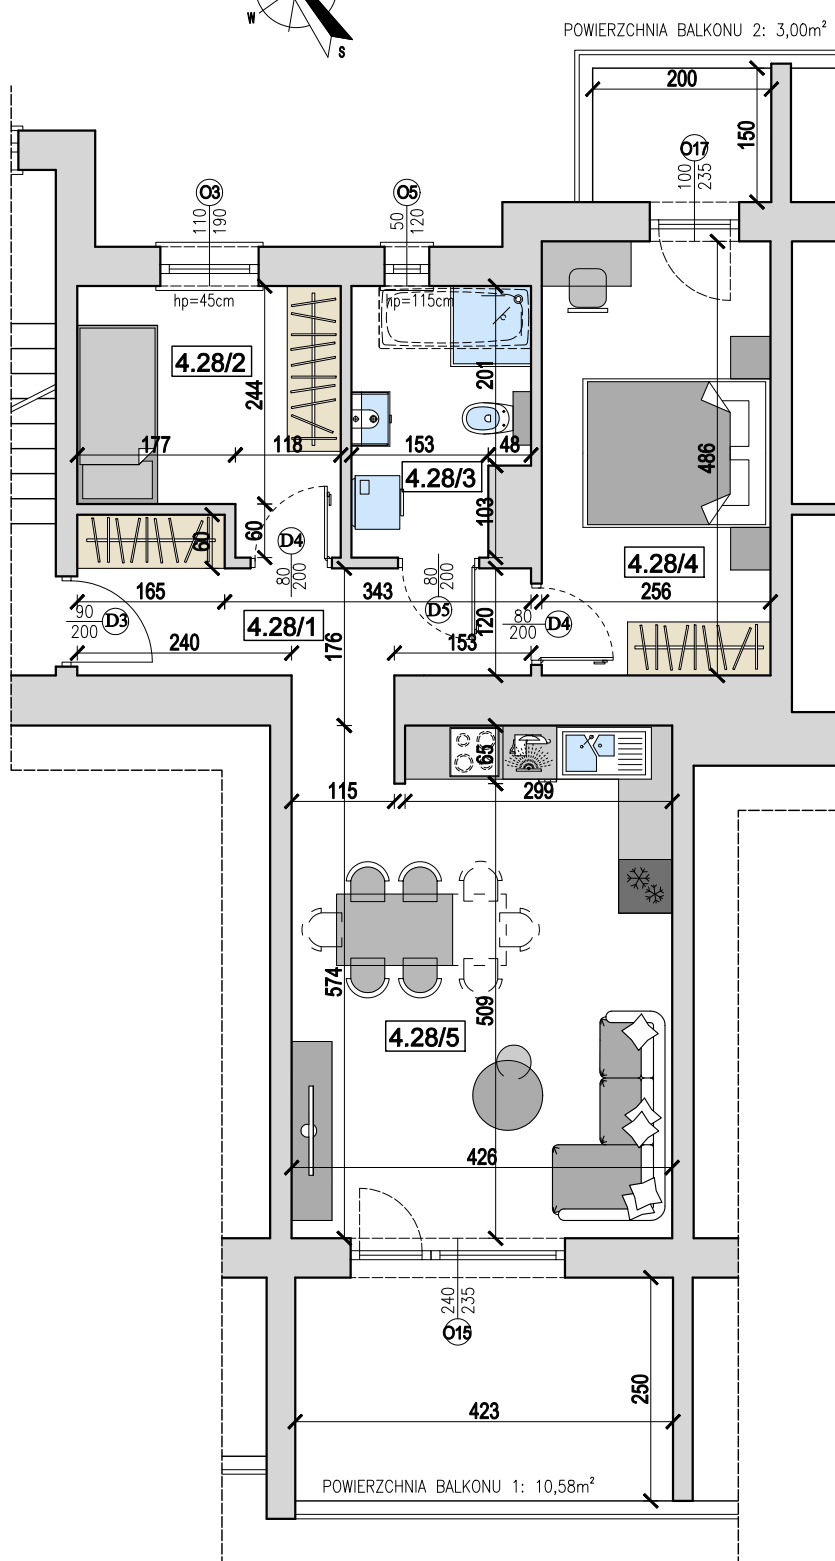


OSIEDLE JAGIELŁY

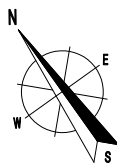

ETAP: I

MIESZKANIE NR: 28

PIĘTRO: PIĘTRO IV
KONDYGNACJA NAZIEMNA: 5


LICZBA POKOI: 3

POWIERZCHNIA: 58,07 m²


POW. BALKONU 1: 10,58 m²
POW. BALKONU 2: 3,00 m²

LOKAL 28		
4.28/1	PRZEDPOKÓJ	7,73
4.28/2	POKÓJ	7,91
4.28/3	ŁAZIENKA	5,62
4.28/4	SYPIALNIA	12,44
4.28/5	POKÓJ DZIENNY Z ANEKSEM KUCHENNYM	24,37
POWIERZCHNIA LOKALU 28		58,07

PIĘTRO IV SCHEMAT KONDYGNACJI

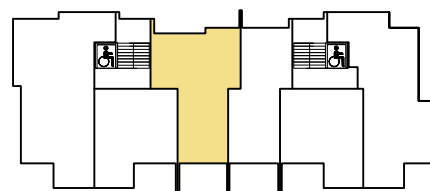

PLAN OSIEDLA

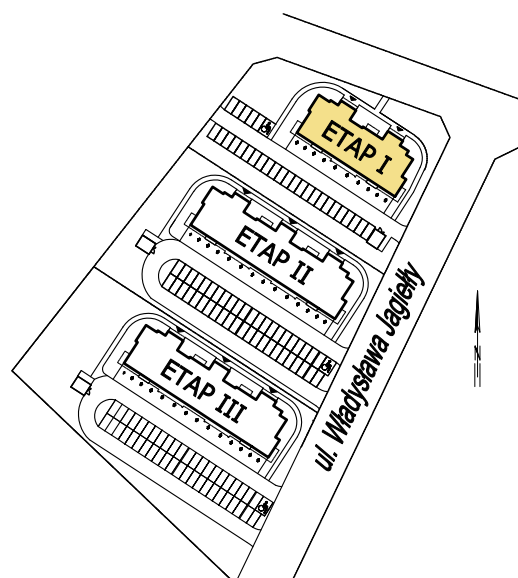

Biuro Sprzedaży

ul. Wł. Łokietka 6,
86-100 Świecie

APARTADO
DEVELOPMENT

+48 504 504 470

biuro@apartado.pl

www.apartado.pl