


OSIEDLE JAGIELŁY

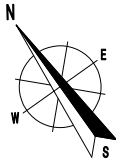

ETAP: I


MIESZKANIE NR: 30

PIĘTRO: PIĘTRO IV
KONDYGNACJA NAZIEMNA: 5

LICZBA POKÓI: 4


POWIERZCHNIA: 83,23 m²

POW. BALKONU: 17,53 m²

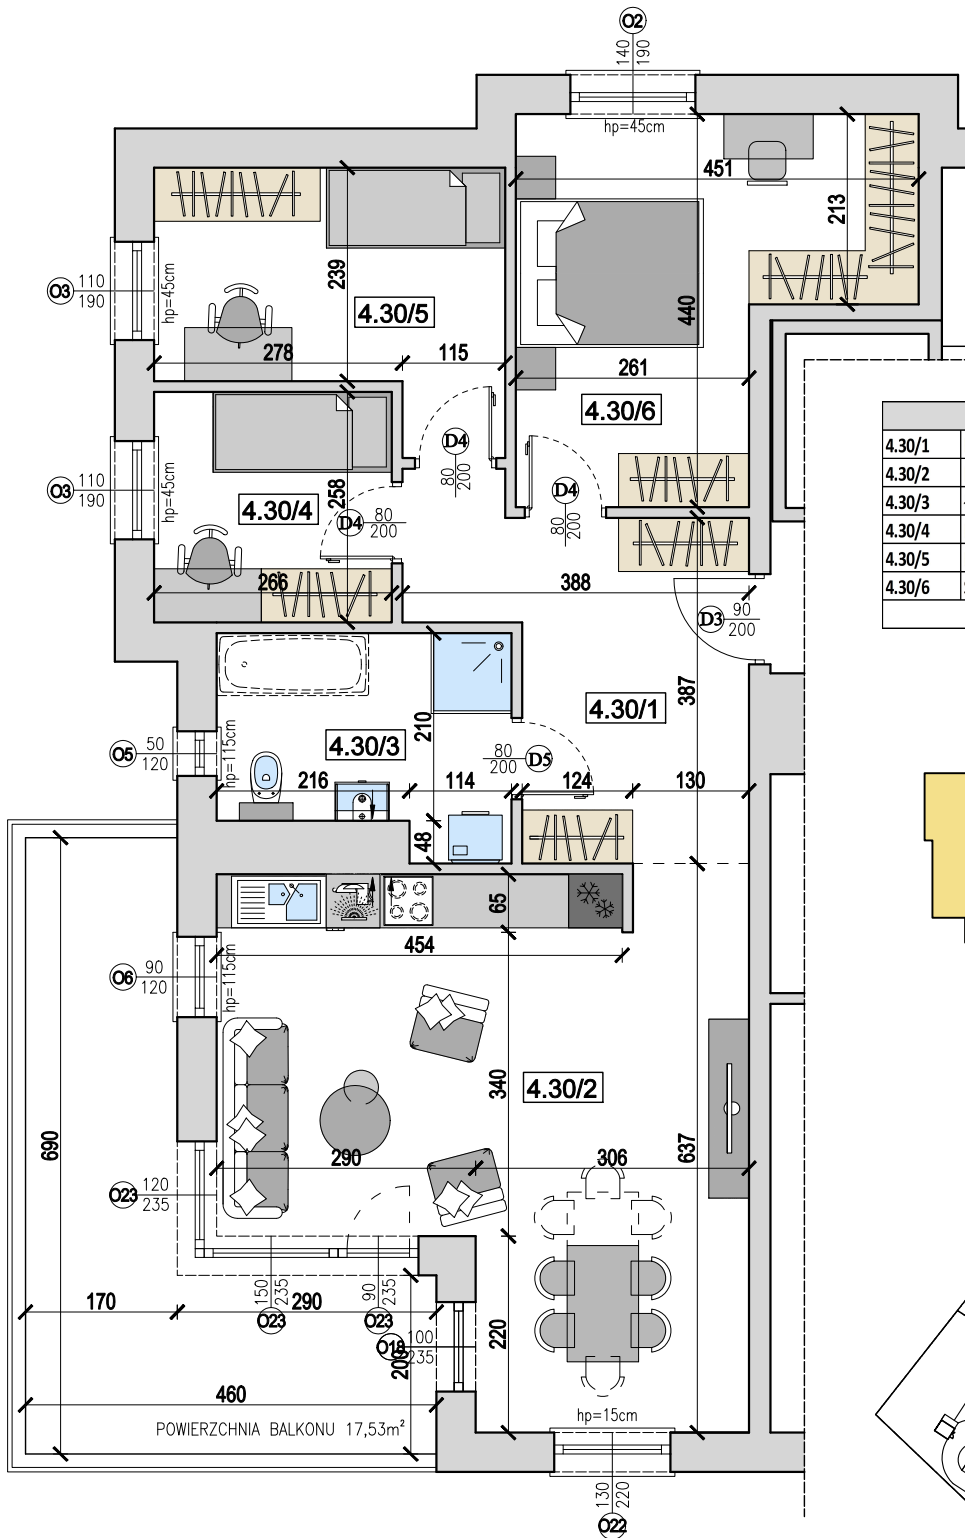


LOKAL 30		
4.30/1	PRZEDPOKÓJ	12,19
4.30/2	POKÓJ DZIENNY Z ANEKSEM KUCHENNYM	30,79
4.30/3	ŁAZIENKA	7,48
4.30/4	POKÓJ	6,86
4.30/5	POKÓJ	10,38
4.30/6	SYPIALNIA	15,53
POWIERZCHNIA LOKALU 30		83,23

PIĘTRO IV
SCHEMAT KONDYGNACJI

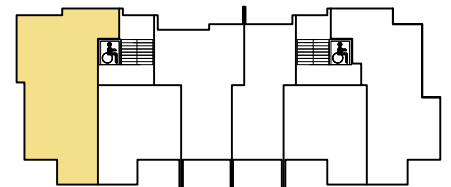

PLAN OSIEDLA

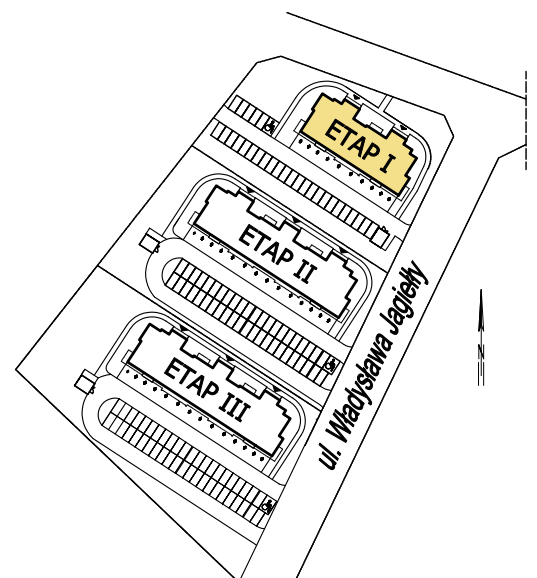

Biuro Sprzedaży

ul. Wł. Łokietka 6,
86-100 Świecie

APARTADO
DEVELOPMENT

+48 504 504 470

biuro@apartado.pl

www.apartado.pl