

ETAP: III


MIESZKANIE NR: 36

PIĘTRO: PIĘTRO I
KONDYGNACJA NAZIEMNA: 2

LICZBA POKOI: 4


POWIERZCHNIA: 80,00 m²

POW. BALKONU: 16,41 m²

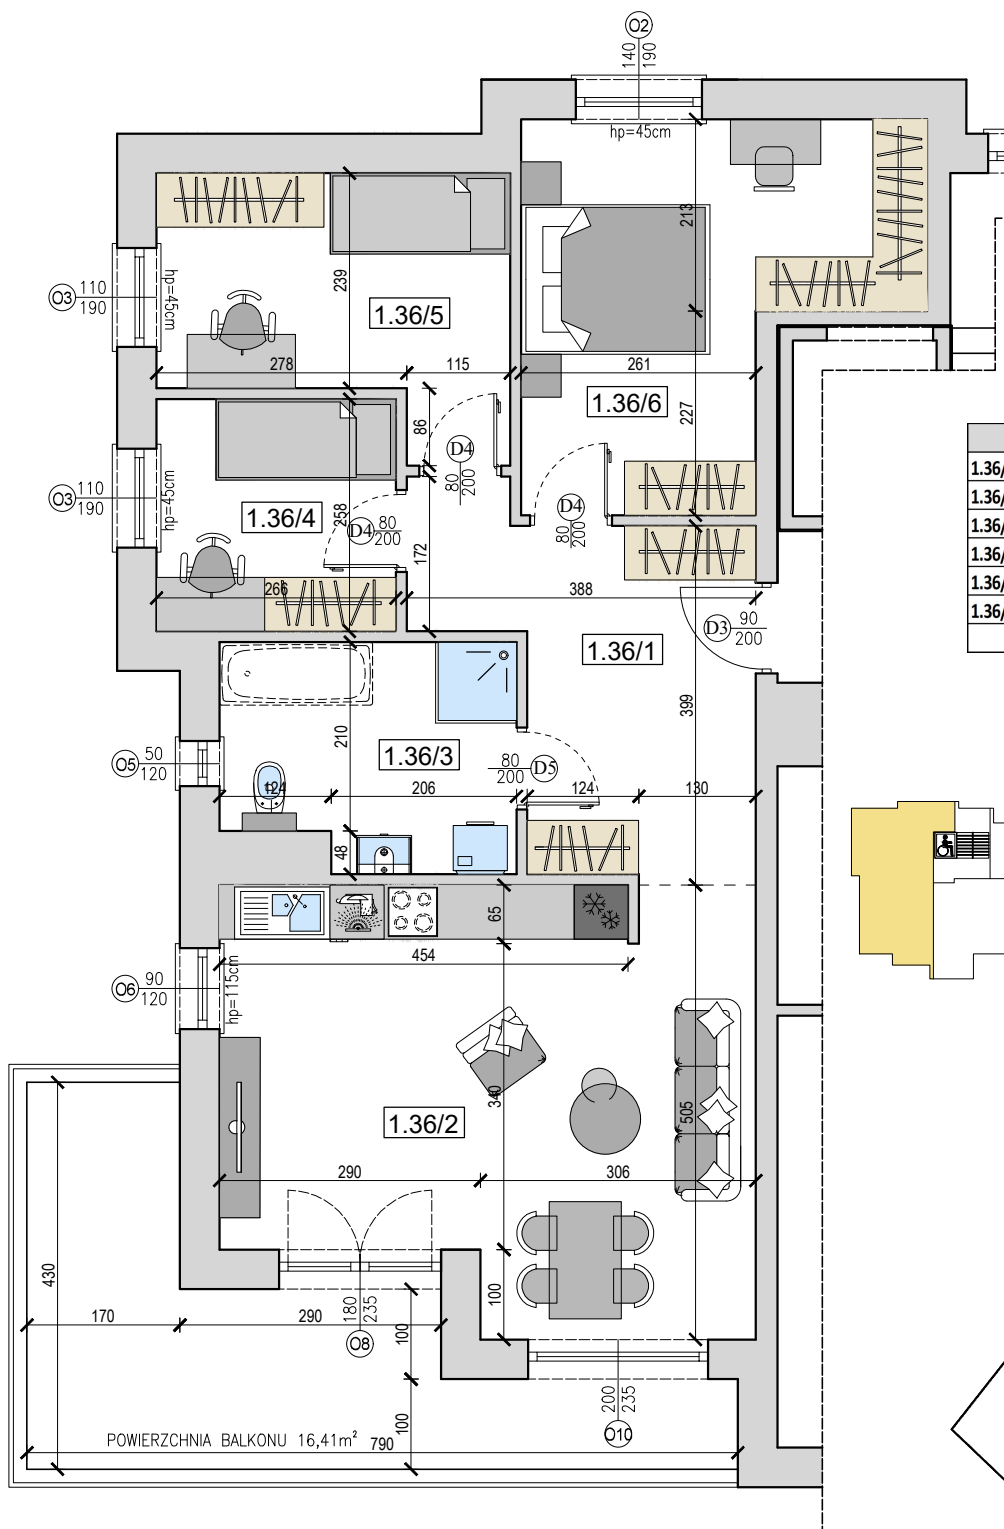


LOKAL 36		
1.36/1	PRZEDPOKÓJ	12,19
1.36/2	POKÓJ DZIENNY Z ANEKSEM KUCHENNYM	27,12
1.36/3	ŁAZIENKA	7,92
1.36/4	SYPIALNIA	6,86
1.36/5	SYPIALNIA	10,38
1.36/6	SYPIALNIA	15,53
POWIERZCHNIA LOKALU 36		80

PIĘTRO I
SCHEMAT KONDYGNACJI

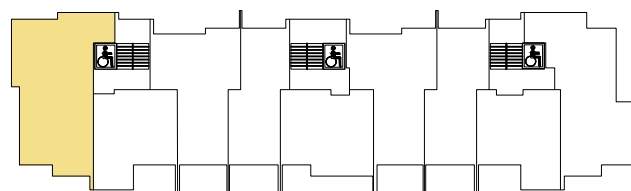

PLAN OSIEDLA

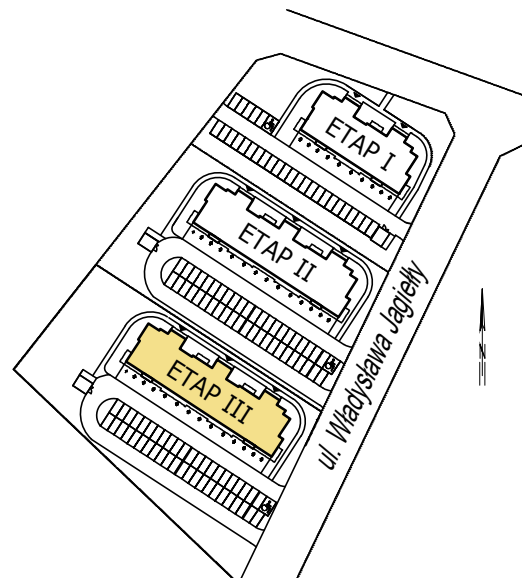

Biuro Sprzedaży

ul. Wł. Łokietka 6,
86-100 Świecie

APARTADO
DEVELOPMENT

+48 504 504 470

biuro@apartado.pl

www.apartado.pl